BIBLIOTHEQUE

ISIMA

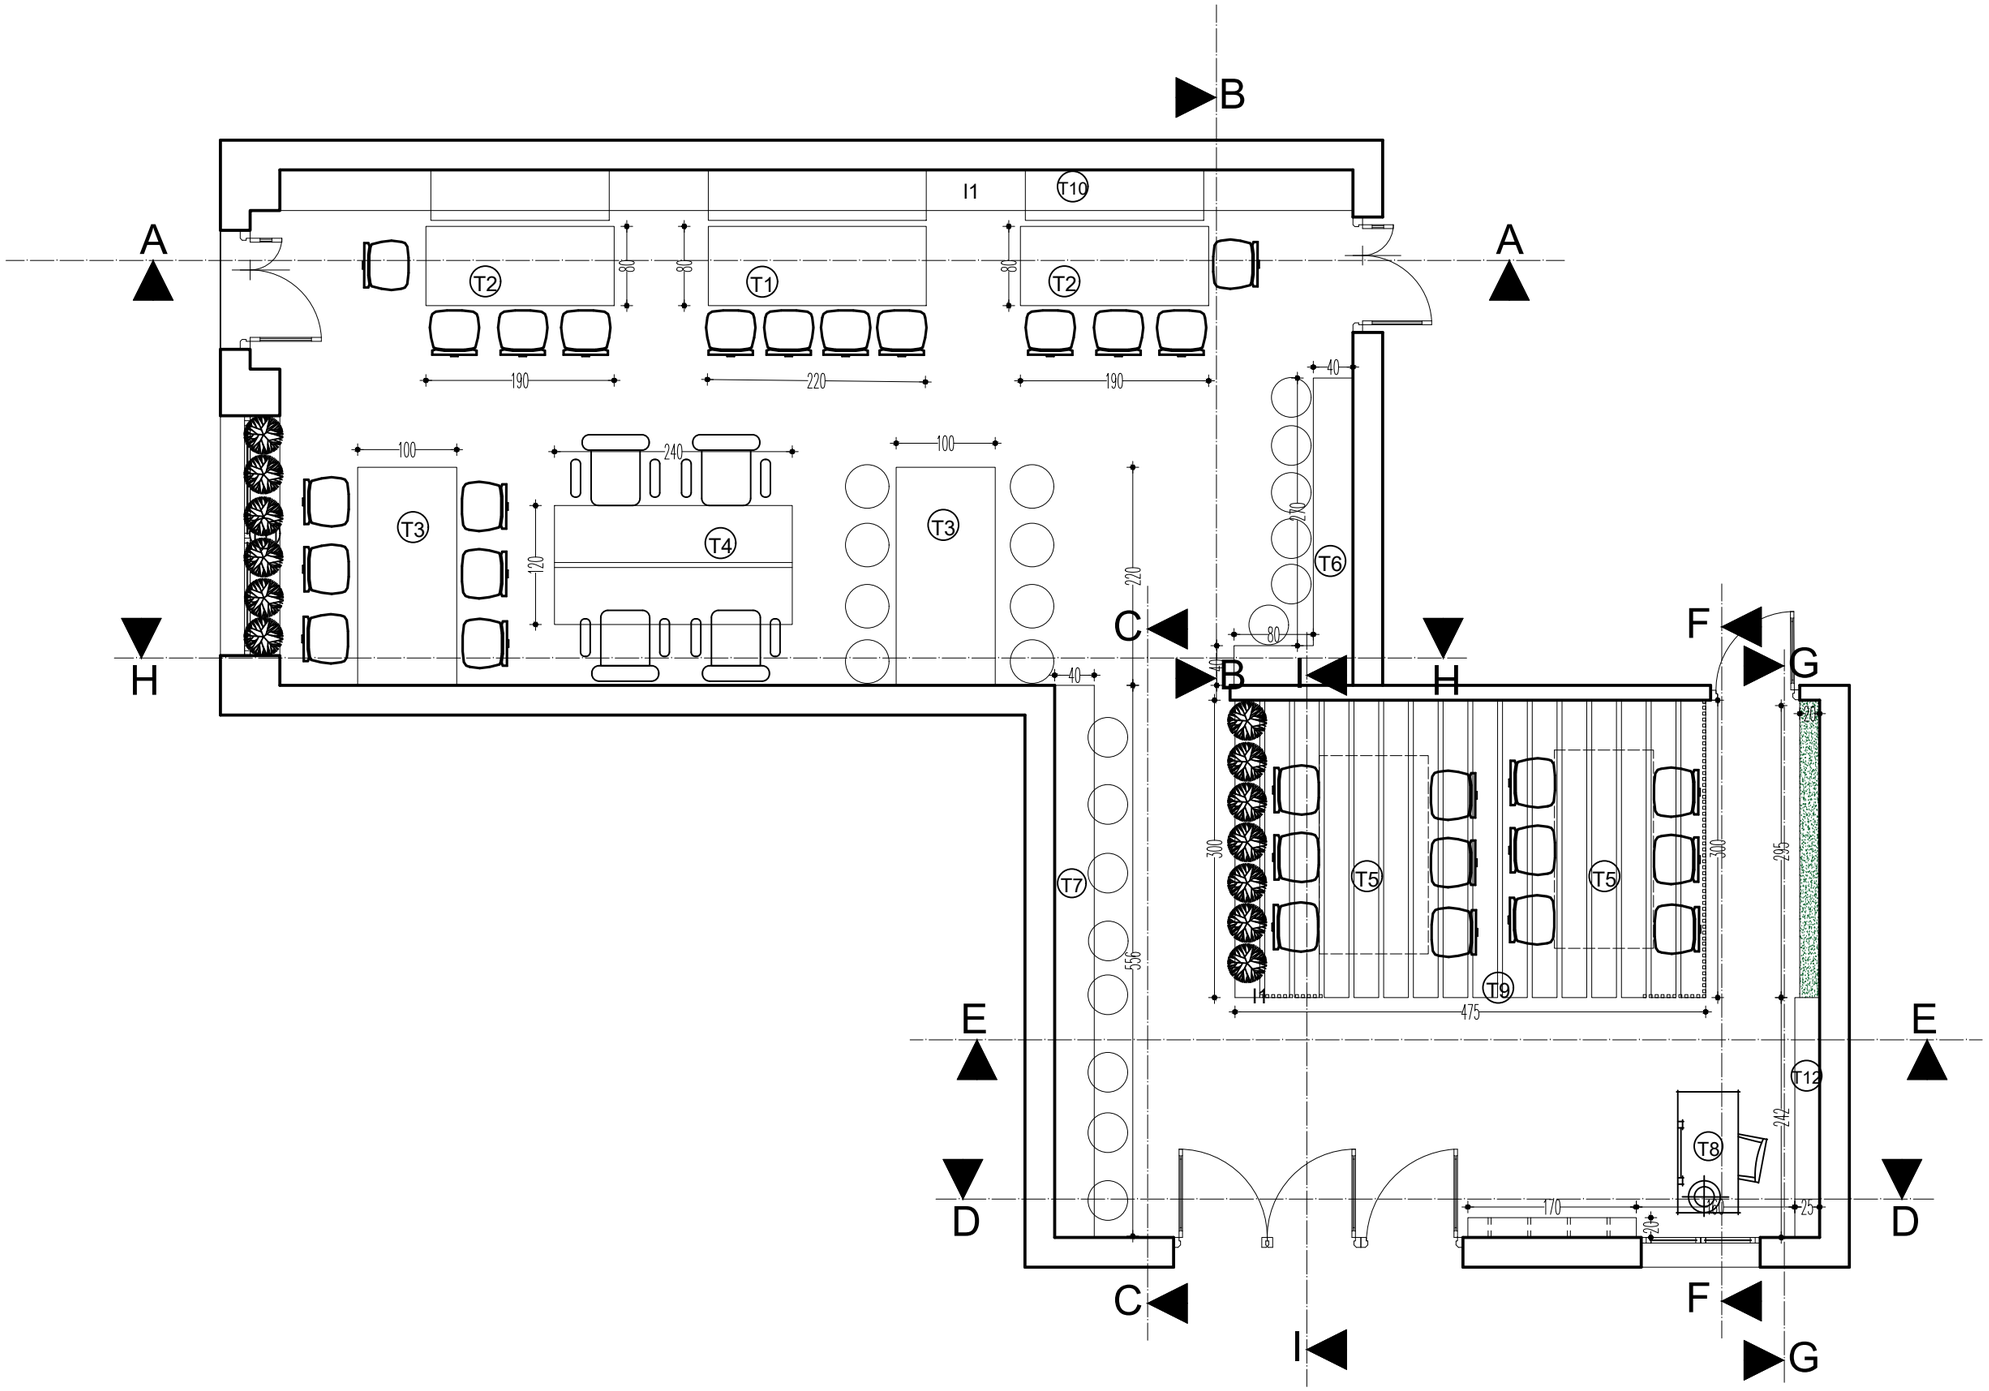

Med Jassem Kortas Architecte D'intérieur	PLAN AMÉNAGEMENT ESPACE BIBLIOTEQUE ECHELLE 1/100	**ISIMA MAHDIA** **Date: FEVRIER 2023**	**Avenue Yasser Aarafat , Immeuble Med Wissem 1ér étage 1-4** **4053, Sahloul Sousse** **E-Mail: In.design.tunisia@gmail.com/ Tel: 21 501 604**

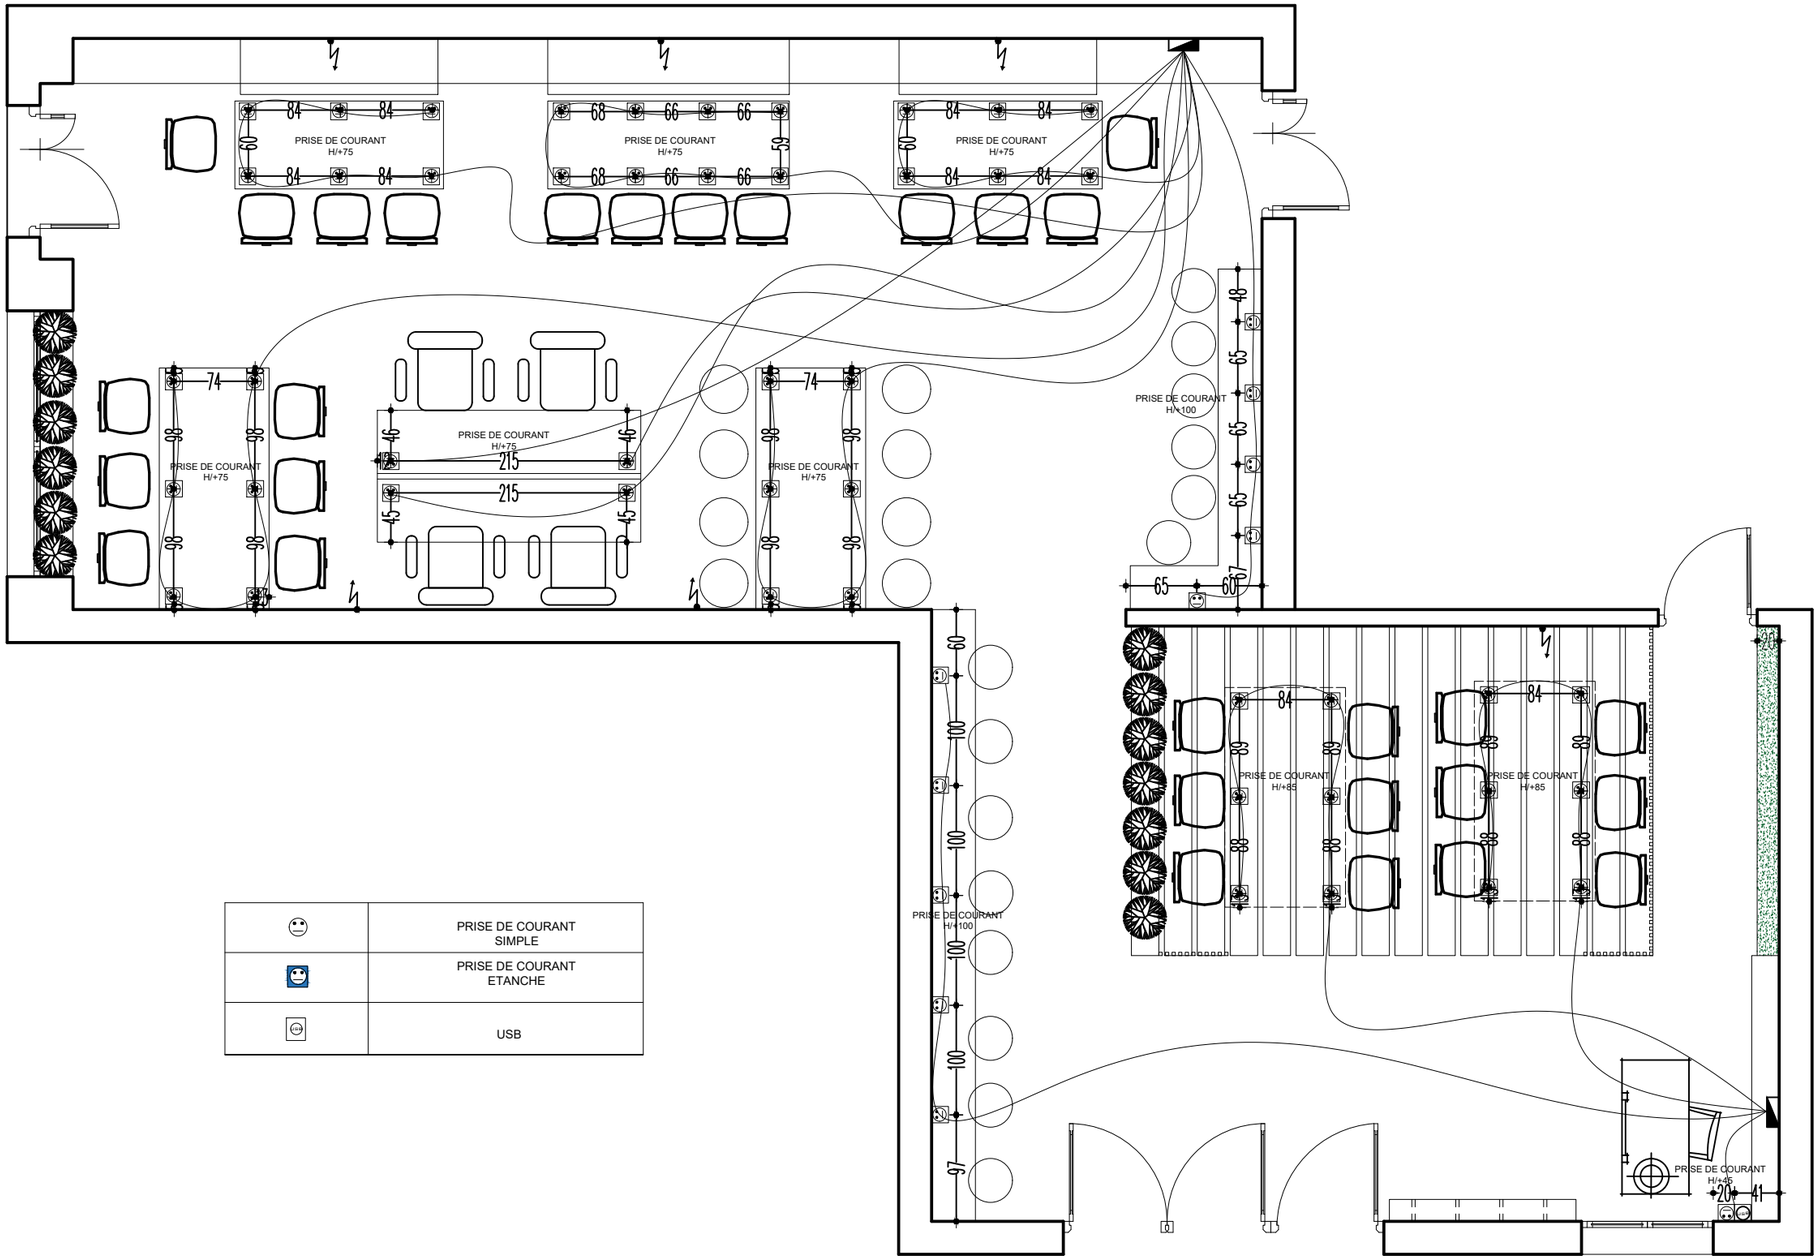

	PRISE DE COURANT SIMPLE
	PRISE DE COURANT ETANCHE
USB	USB

Med Jassem Kortas
Architecte D'intérieur

PLAN PRISE ESPACE BIBLIOTEQUE

ECHELLE 1/100

ISIMA MAHDIA

Date: FEVRIER 2023

Avenue Yasser Aarafat , Immeuble Med Wissem 1ér étage 1-4
4053, Sahloul Sousse
E-Mail: In.design.tunisia@gmail.com/ Tel: 21 501 604

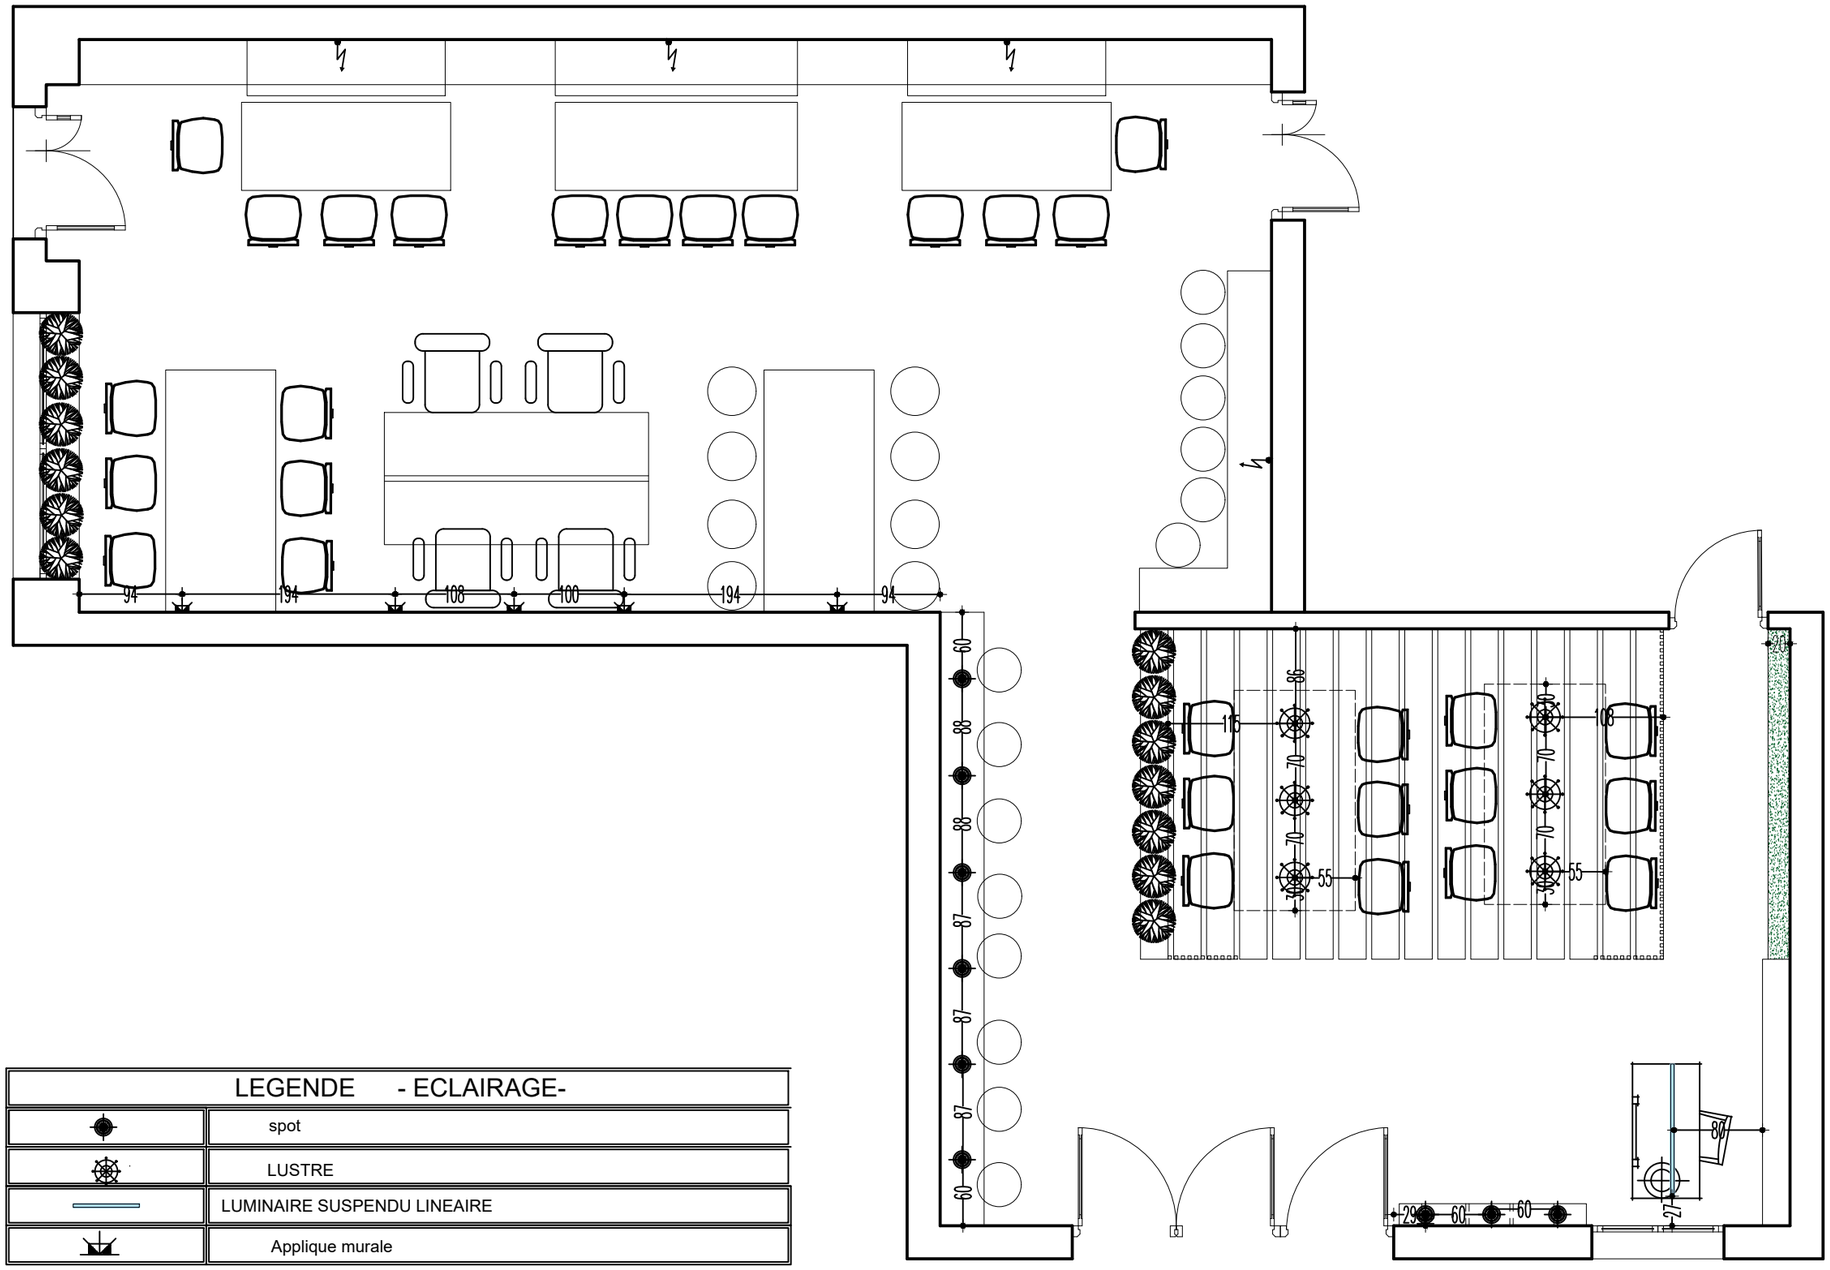

LEGENDE - ECLAIRAGE-	
	spot
	LUSTRE
	LUMINAIRE SUSPENDU LINEAIRE
	Applique murale

Med Jassem Kortas
Architecte D'intérieur

PLAN ECLAIRAGE ESPACE BIBLIOTEQUE

ECHELLE 1/100

ISIMA MAHDIA

Date: FEVRIER 2023

Avenue Yasser Aarafat , Immeuble Med Wissem 1ér étage 1-4
4053, Sahloul Sousse
E-Mail: In.design.tunisia@gmail.com/ Tel: 21 501 604

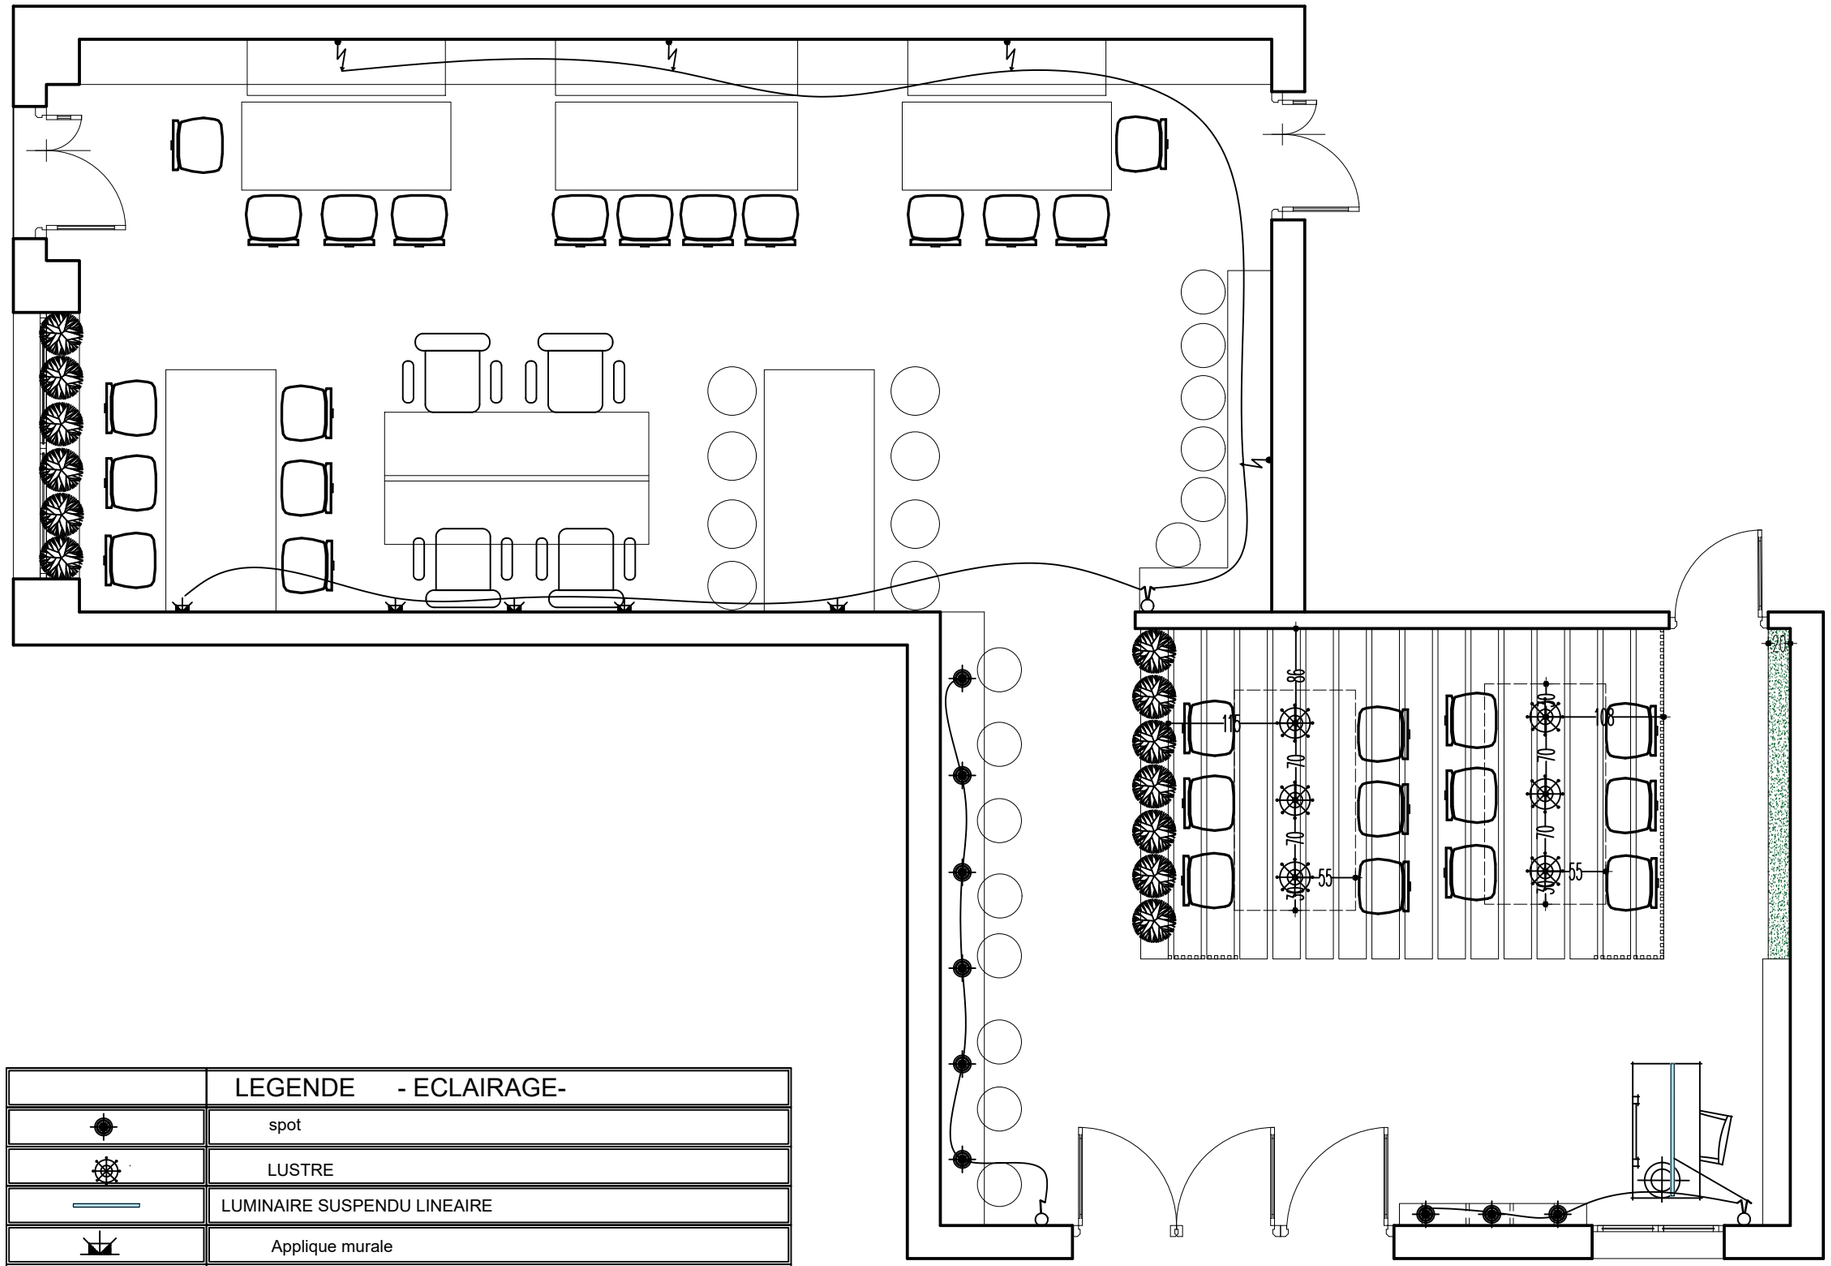

	LEGENDE - ECLAIRAGE-
	spot
	LUSTRE
	LUMINAIRE SUSPENDU LINEAIRE
	Applique murale
	INTERRUPTEUR-S/A
	INTERRUPTEUR-D/A

Med Jassem Kortas
Architecte D'intérieur

PLAN ECLAIRAGE ESPACE BIBLIOTEQUE

ECHELLE 1/100

ISIMA MAHDIA

Date: FEVRIER 2023

Avenue Yasser Aarafat , Immeuble Med Wissem 1ér étage 1-4
4053, Sahloul Sousse
E-Mail: In.design.tunisia@gmail.com/ Tel: 21 501 604

RENDU 3D

ISIMA
Library

ISIMA
Library

Steve Jobs
1955-2011
FINE WINES

Library

HARD WORK
BEATS TALENT
WHEN
TALENTR DOESN'T WORK
HARD

WORK
TALENT
HEN
OESN'T WORK
ARD
creativity

creativity

FINE WINES
Man and Piano
Kindergarten
ARCHITECTURE
BREATHTAKING
The power of carnival

EXIT

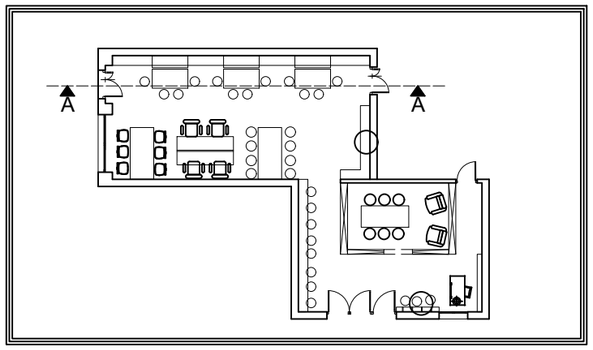

vue en plan

photo synthése

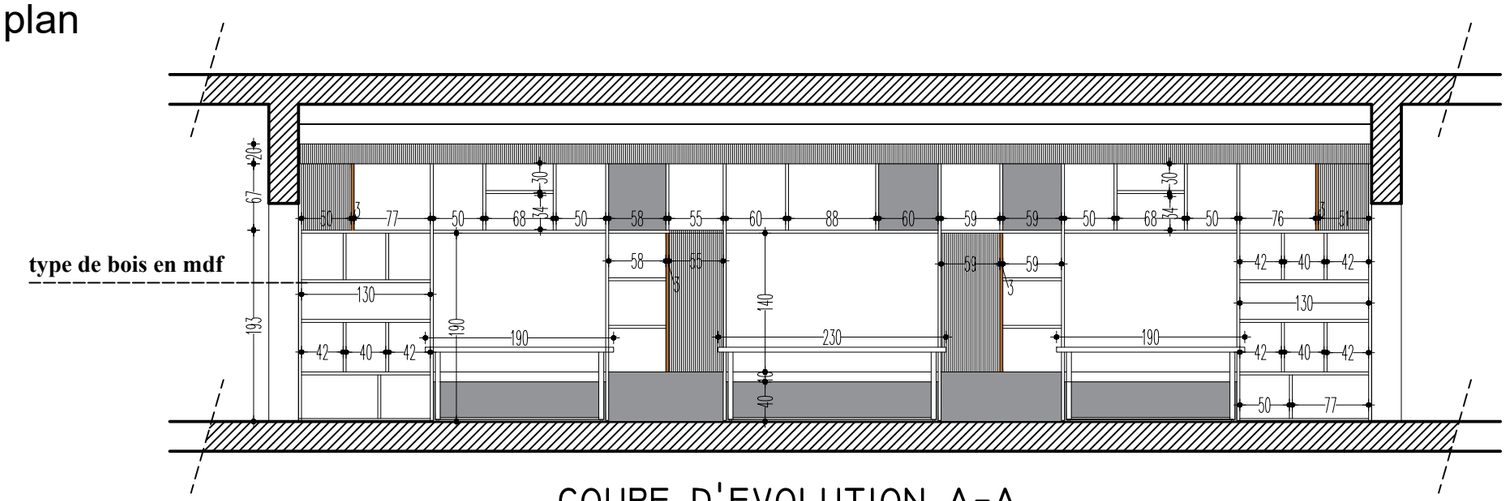

COUPE D'EVOLUTION A-A

détail technique assise

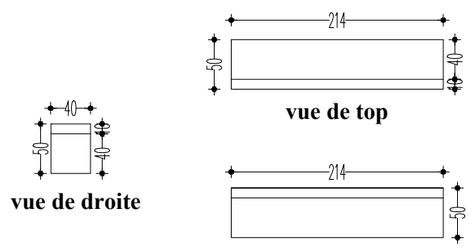

	longeur	largeur
2 assises	174 cm	50 cm
1 assise	214 cm	50 cm
T2	190 cm	80 cm
T1	230cm	80 cm

Détail technique T1

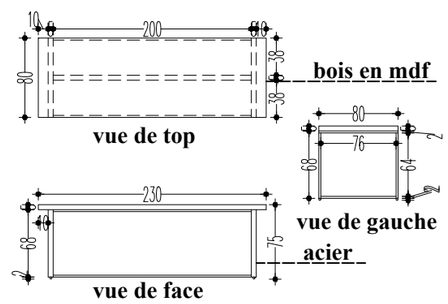

Med Jassem Kortas Architecte D'intérieur	COUPE A-A ET DETAIL T10 BIBLIOTEQUE ECHELLE 1/100	**Madame Hergli** Date: Septembre 2022	Avenue Yasser Aarafat , Immeuble Med Wissem 1ér étage 1-4 4053, Sahloul Sousse E-Mail: In.design.tunisia@gmail.com/ Tel: 21 501 604

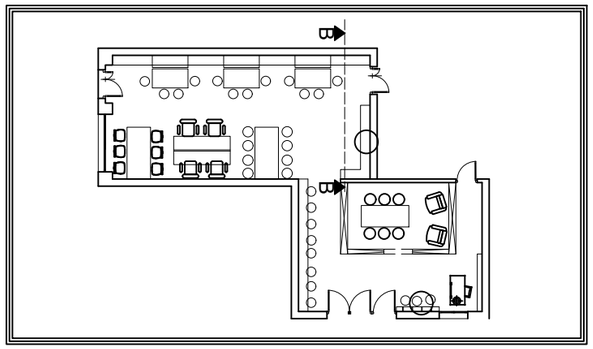

vue en plan

photo synthése

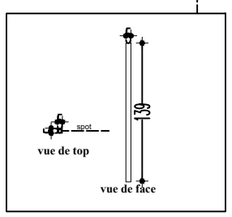

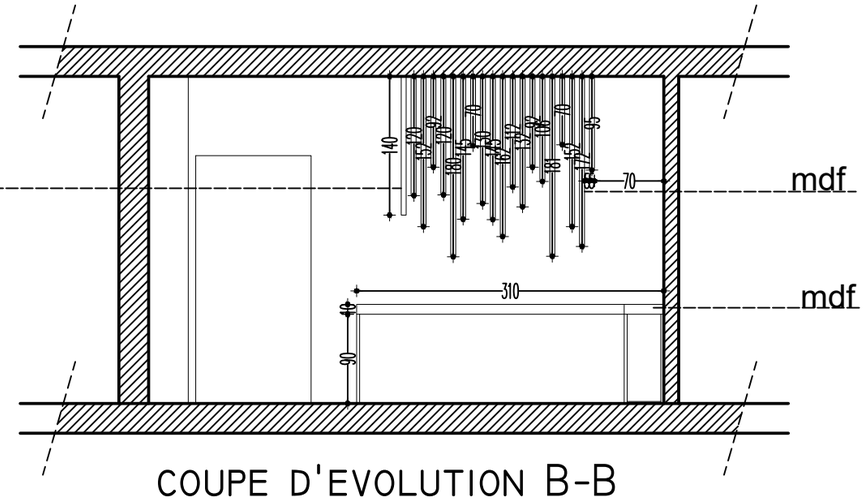

COUPE D'EVOLUTION B-B

Détail technique T6

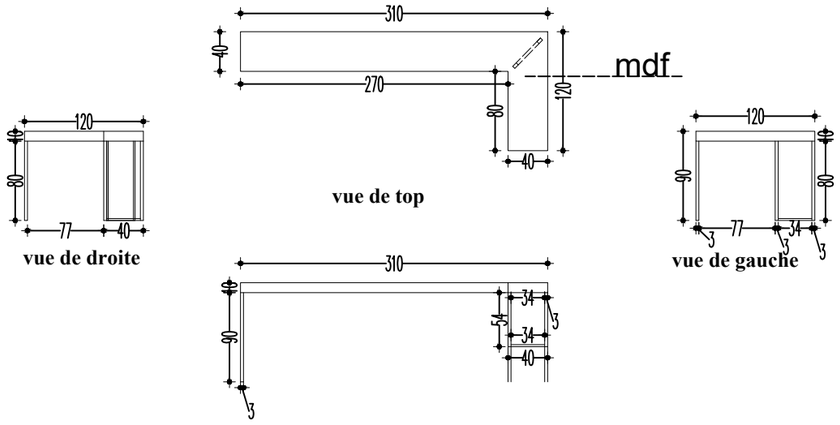

Med Jassem Kortas Architecte D'intérieur	COUPE B-B ET DETAIL BIBLIOTEQUE ECHELLE 1/100	**ISIMA MAHDIA** **Date: FEVRIER 2023**	**Avenue Yasser Aarafat , Immeuble Med Wissem 1ér étage 1-4** **4053, Sahloul Sousse** **E-Mail: In.design.tunisia@gmail.com/ Tel: 21 501 604**

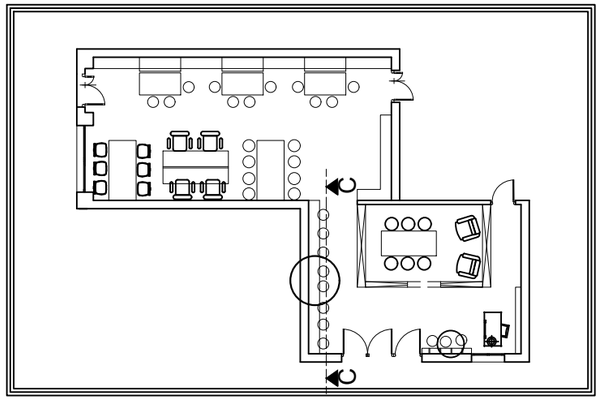

vue en plan

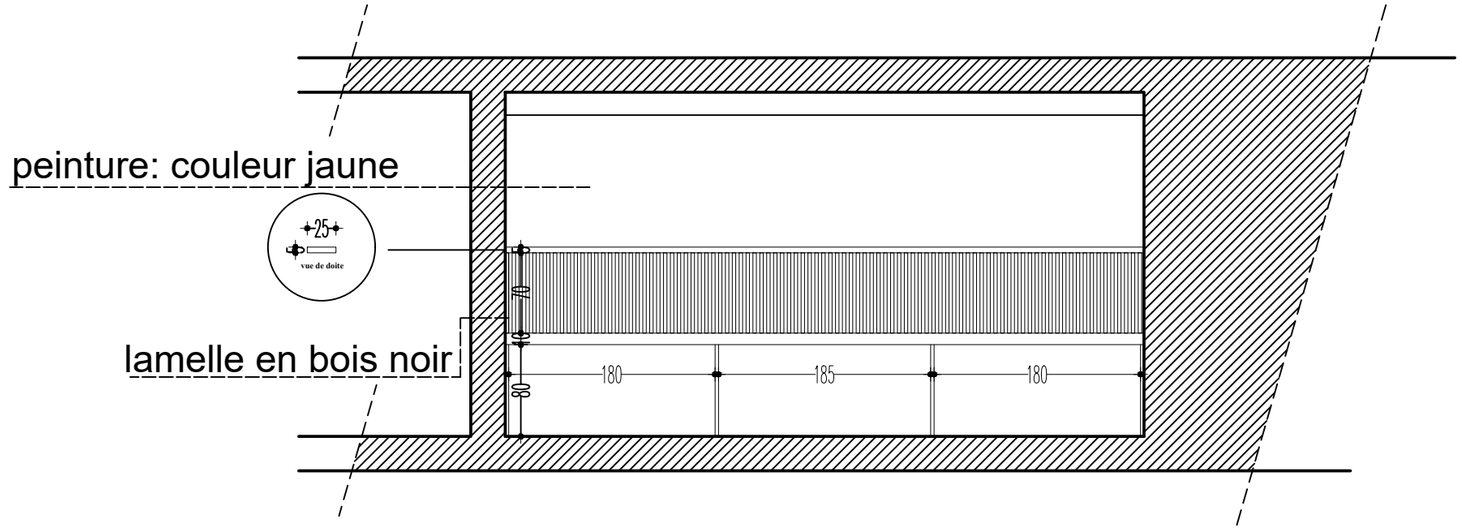

COUPE D'EVOLUTION C-C

photo synthése

Détail technique T7

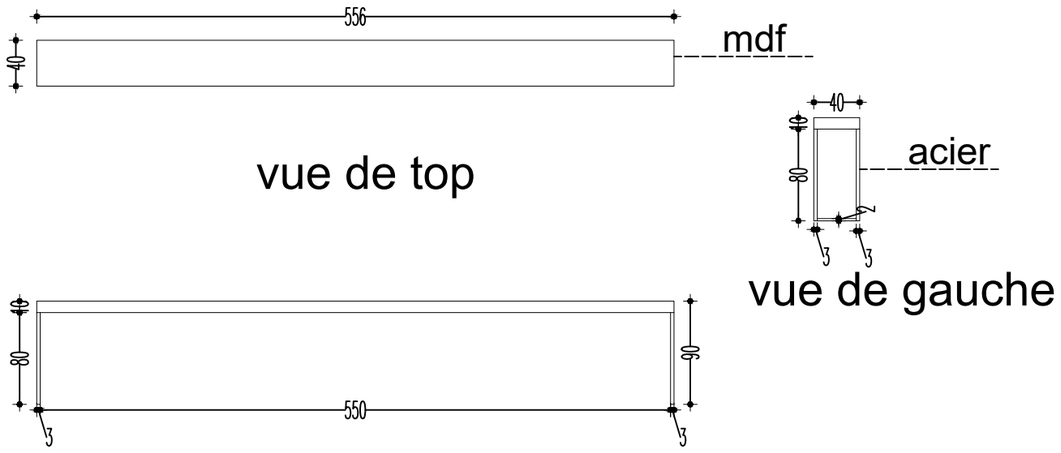

vue de top

vue de gauche

vue de face

Med Jassem Kortas Architecte D'intérieur	COUPE C-C ET DETAIL BIBLIOTEQUE ECHELLE 1/100	**ISIMA MAHDIA** **Date: FEVRIER 2023**	**Avenue Yasser Aarafat , Immeuble Med Wissem 1ér étage 1-4**

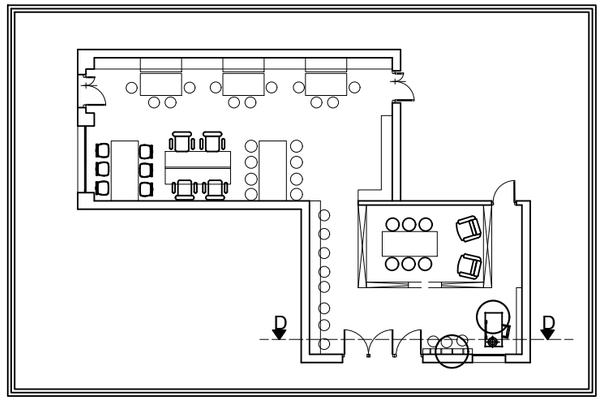

vue en plan

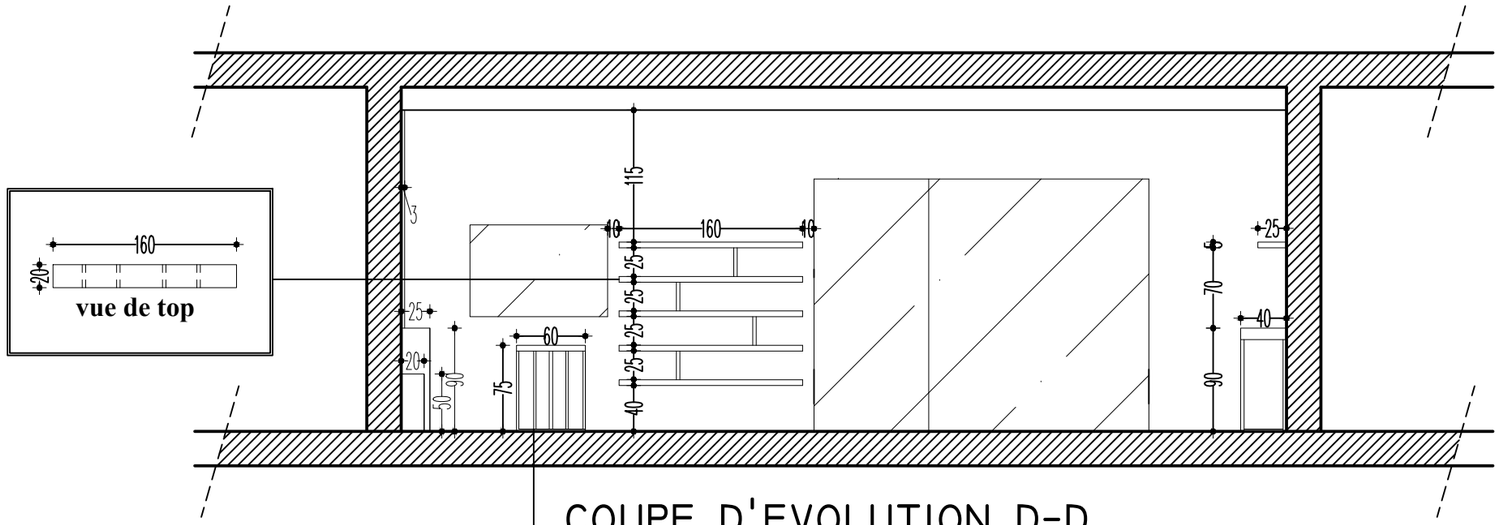

COUPE D'EVOLUTION D-D

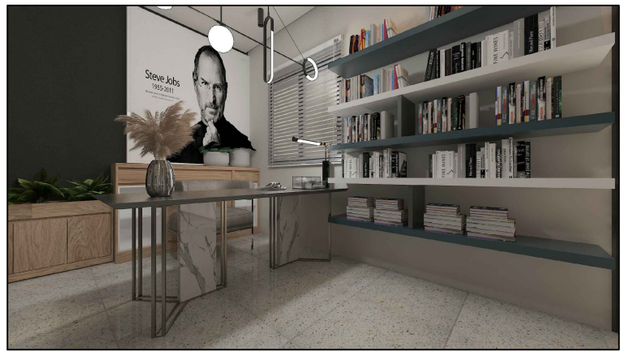

photo synthése

détail technique T8

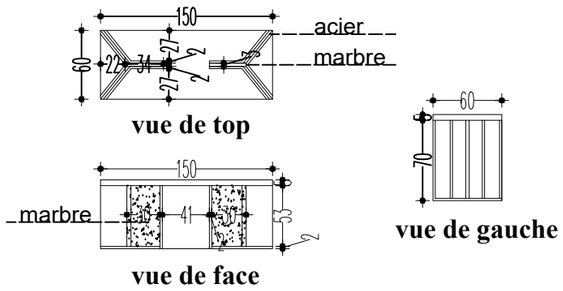

Med Jassem Kortas Architecte D'intérieur	COUPE D-D ET DETAIL T8,T12,T13 ECHELLE 1/100	**ISIMA MAHDIA** **Date: FEVRIER 2023**	**Avenue Yasser Aarafat , Immeuble Med Wissem 1ér étage 1-4** **4053, Sahloul Sousse** **E-Mail: In.design.tunisia@gmail.com/ Tel: 21 501 604**

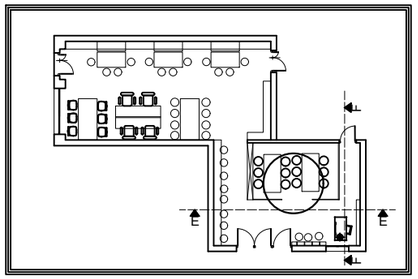

vue en plan

photo synthése

Détail technique planche en bois

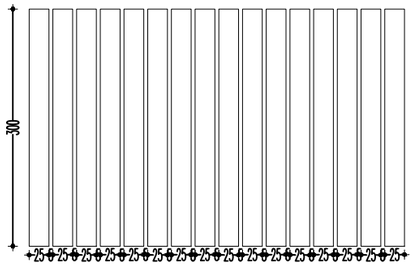

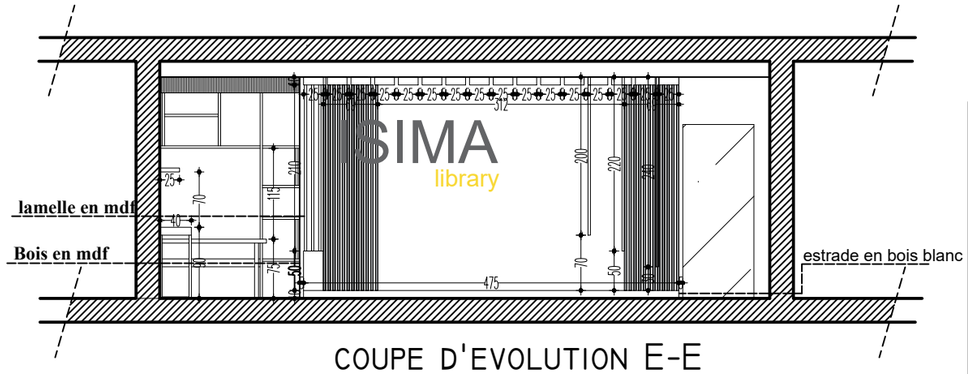

COUPE D'EVOLUTION E-E

Détail technique T5

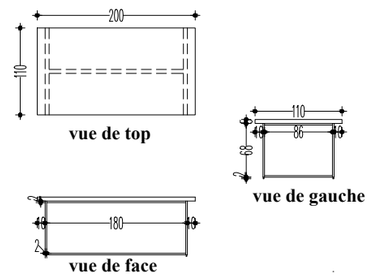

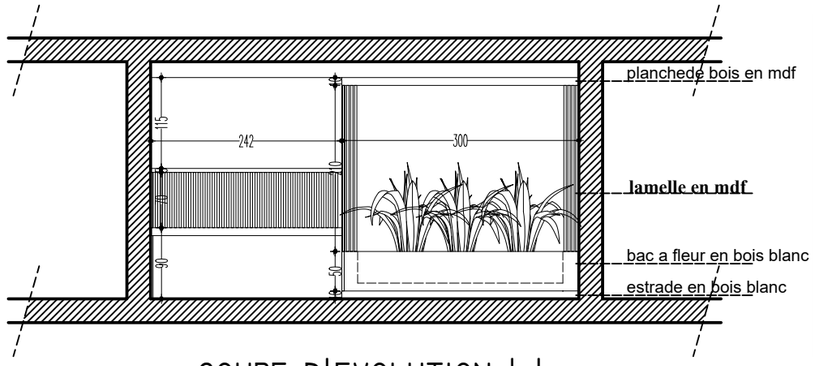

COUPE D'EVOLUTION I-I

détail technique baque a fleurs

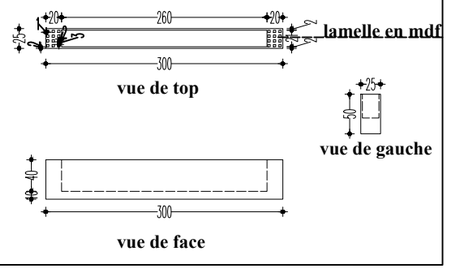

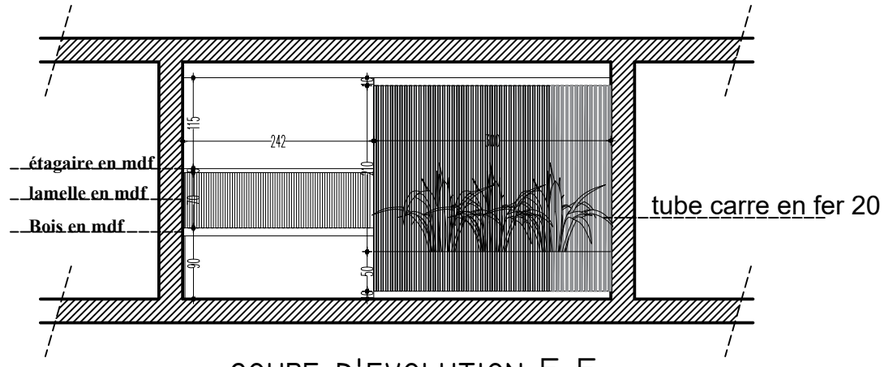

COUPE D'EVOLUTION F-F

Med Jassem Kortas Architecte D'intérieur	COUPE D'EVOLUTION T9 ECHELLE 1/100	**ISIMA MAHDIA** Date: FEVRIER 2023	Avenue Yasser Aarafat , Immeuble Med Wissem 1ér étage 1-4 4053, Sahloul Sousse E-Mail: In.design.tunisia@gmail.com/ Tel: 21 501 604

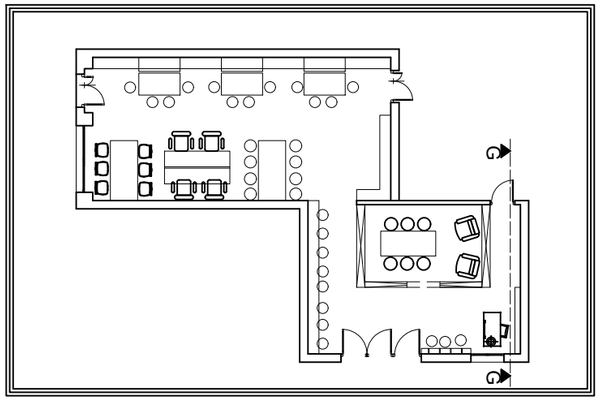

vue en plan

photo synthése

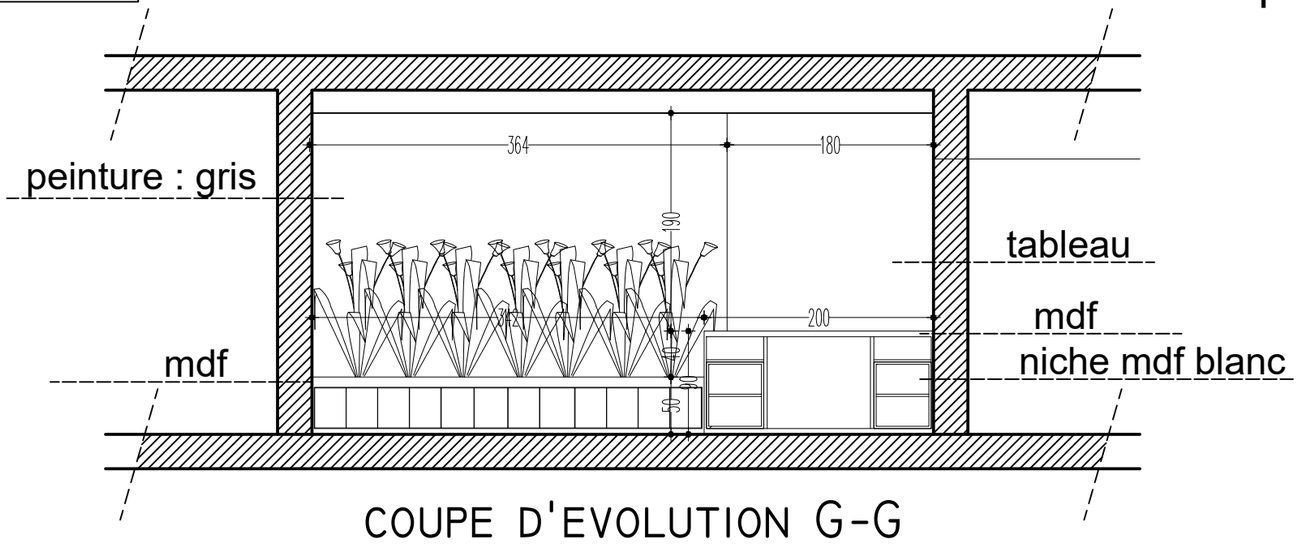

COUPE D'EVOLUTION G-G

détail technique armoire d'arangement

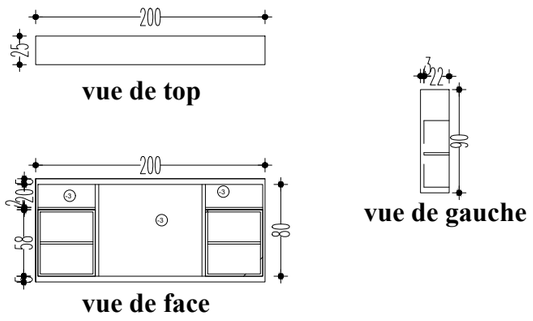

détail technique baque a fleurs

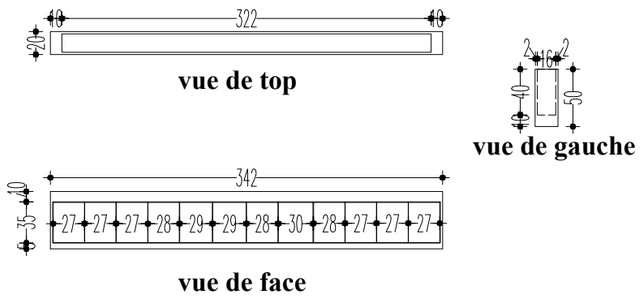

Med Jassem Kortas Architecte D'intérieur	DETAIL TECHNIQUE BIBLIOTEQUE ECHELLE 1/100	**ISIMA MAHDIA** **Date: FEVRIER 2023**	**Avenue Yasser Aarafat , Immeuble Med Wissem 1ér étage 1-4** **4053, Sahloul Sousse** **E-Mail: In.design.tunisia@gmail.com/ Tel: 21 501 604**

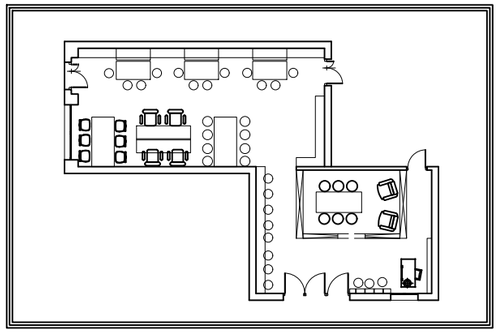

vue en plan

photo synthése

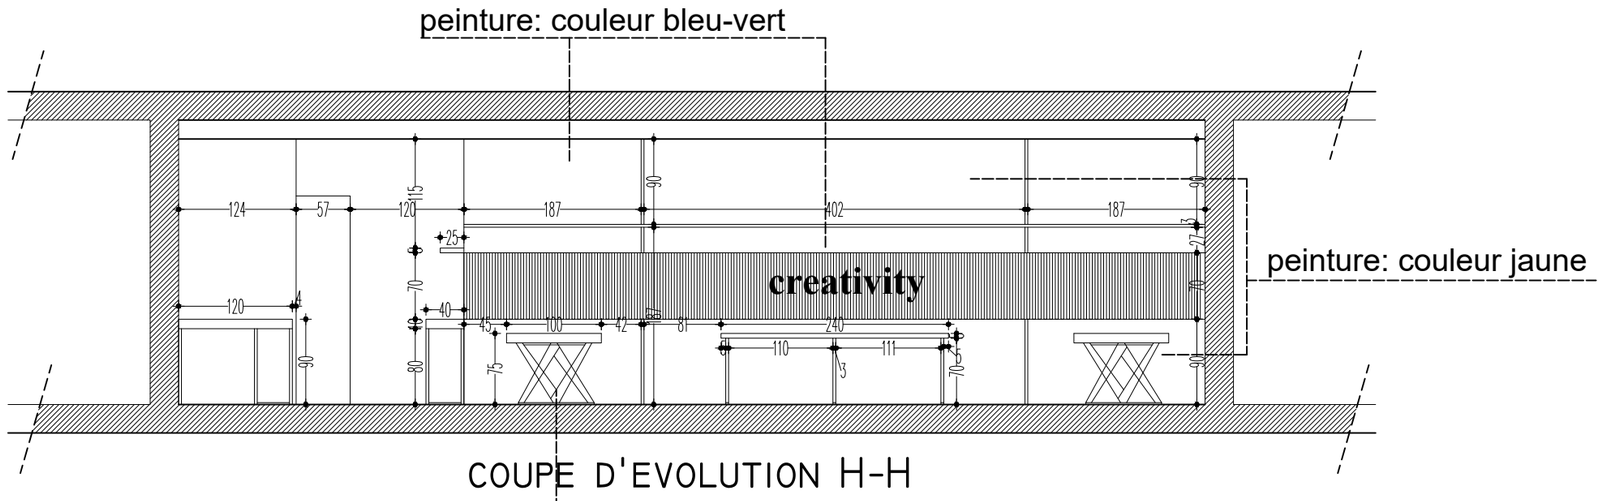

Détail technique T3

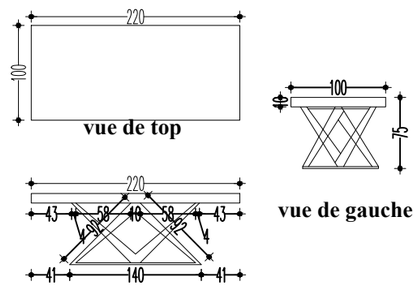

Détail technique T3

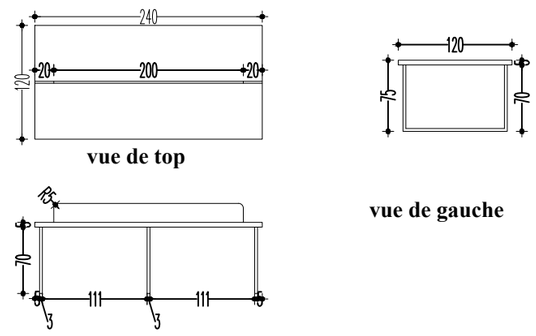

Med Jassem Kortas Architecte D'intérieur	COUPE H-H ET T3 ET T4 BIBLIOTEQUE ECHELLE 1/100	**ISIMA MAHDIA** **Date: FEVRIER 2023**	**Avenue Yasser Aarafat , Immeuble Med Wissem 1ér étage 1-4** **4053, Sahloul Sousse** **E-Mail: In.design.tunisia@gmail.com/ Tel: 21 501 604**

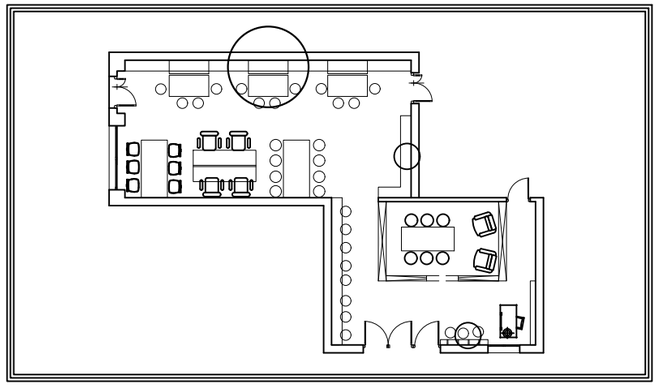

vue en plan

photo synthése

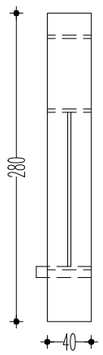

vue de droite

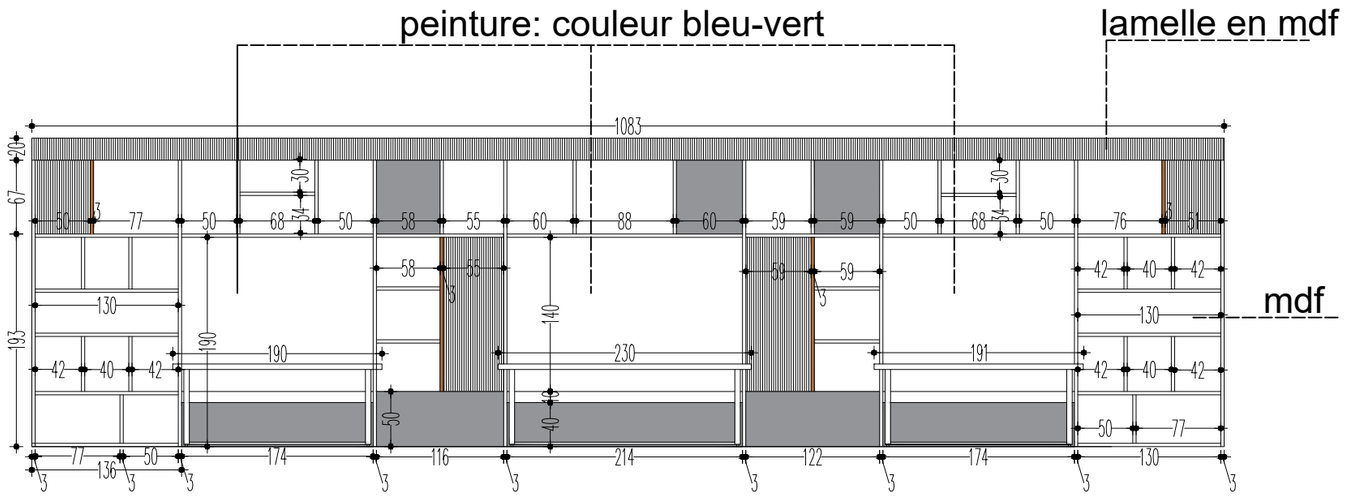

vue de face

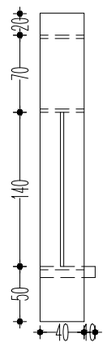

vue de gauche

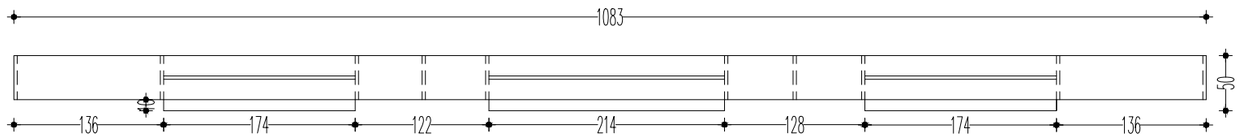

vue de top

Med Jassem Kortas Architecte D'intérieur	DETAIL TECHNIQUE BIBLIOTEQUE T10 ECHELLE 1/100	**ISIMA MAHDIA** **Date: FEVRIER 2023**	**Avenue Yasser Aarafat , Immeuble Med Wissem 1ér étage 1-4** **4053, Sahloul Sousse** **E-Mail: In.design.tunisia@gmail.com/ Tel: 21 501 604**

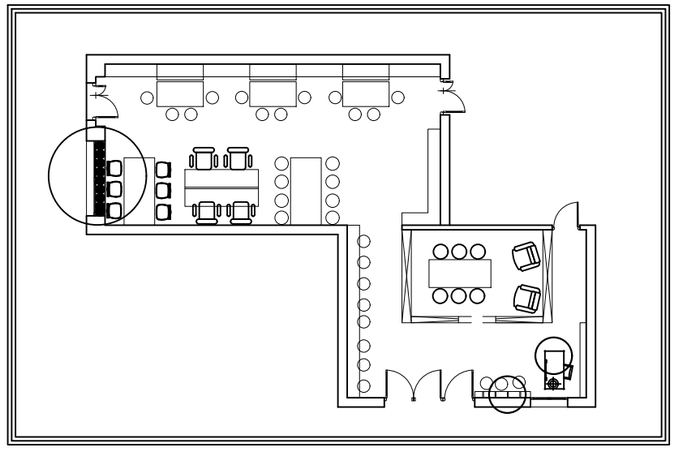

vue en plan

photo synthése

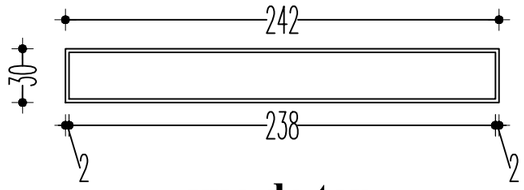

vue de top

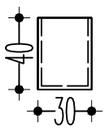

vue de gauche

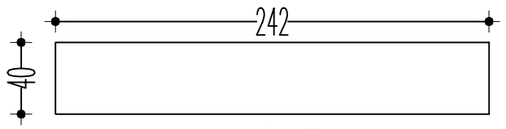

vue de face

Med Jassem Kortas Architecte D'intérieur	DETAIL TII BAC A FLEUR BIBLIOTEQUE ECHELLE 1/100	**ISIMA MAHDIA** **Date: FEVRIER 2023**	**Avenue Yasser Aarafat , Immeuble Med Wissem 1ér étage 1-4** **4053, Sahloul Sousse** **E-Mail: In.design.tunisia@gmail.com/ Tel: 21 501 604**