FAB-LAB

ISIMA

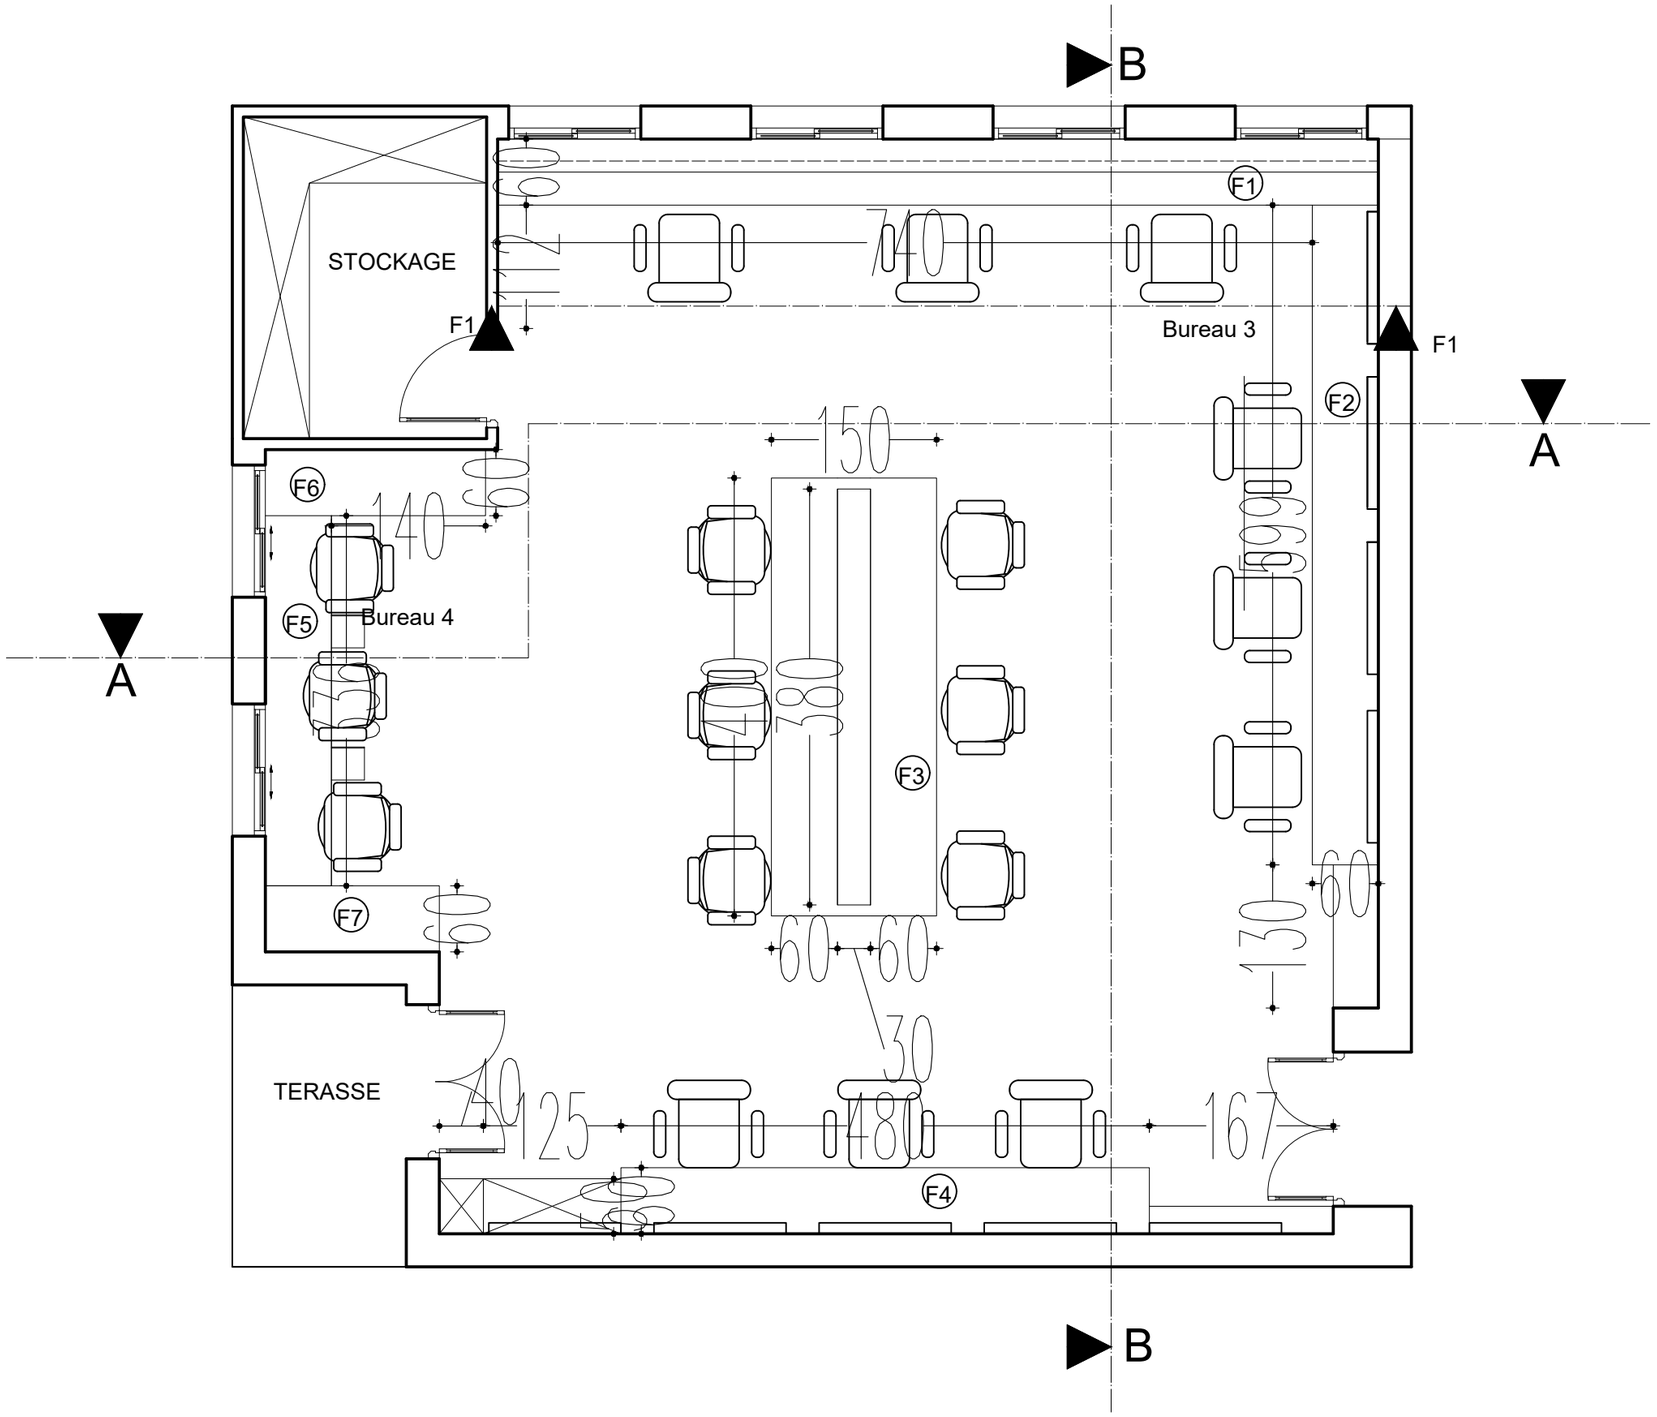

Med Jassem Kortas Architecte D'intérieur	PLAN D'AMÉNAGEMENT ESPACE FAB-LAB ECHELLE 1/100	**ISIMA MAHDIA** **Date: FEVRIER 2023**	**Avenue Yasser Aarafat , Immeuble Med Wissem 1ér étage 1-4** **4053, Sahloul Sousse** **E-Mail: In.design.tunisia@gmail.com/ Tel: 21 501 604**

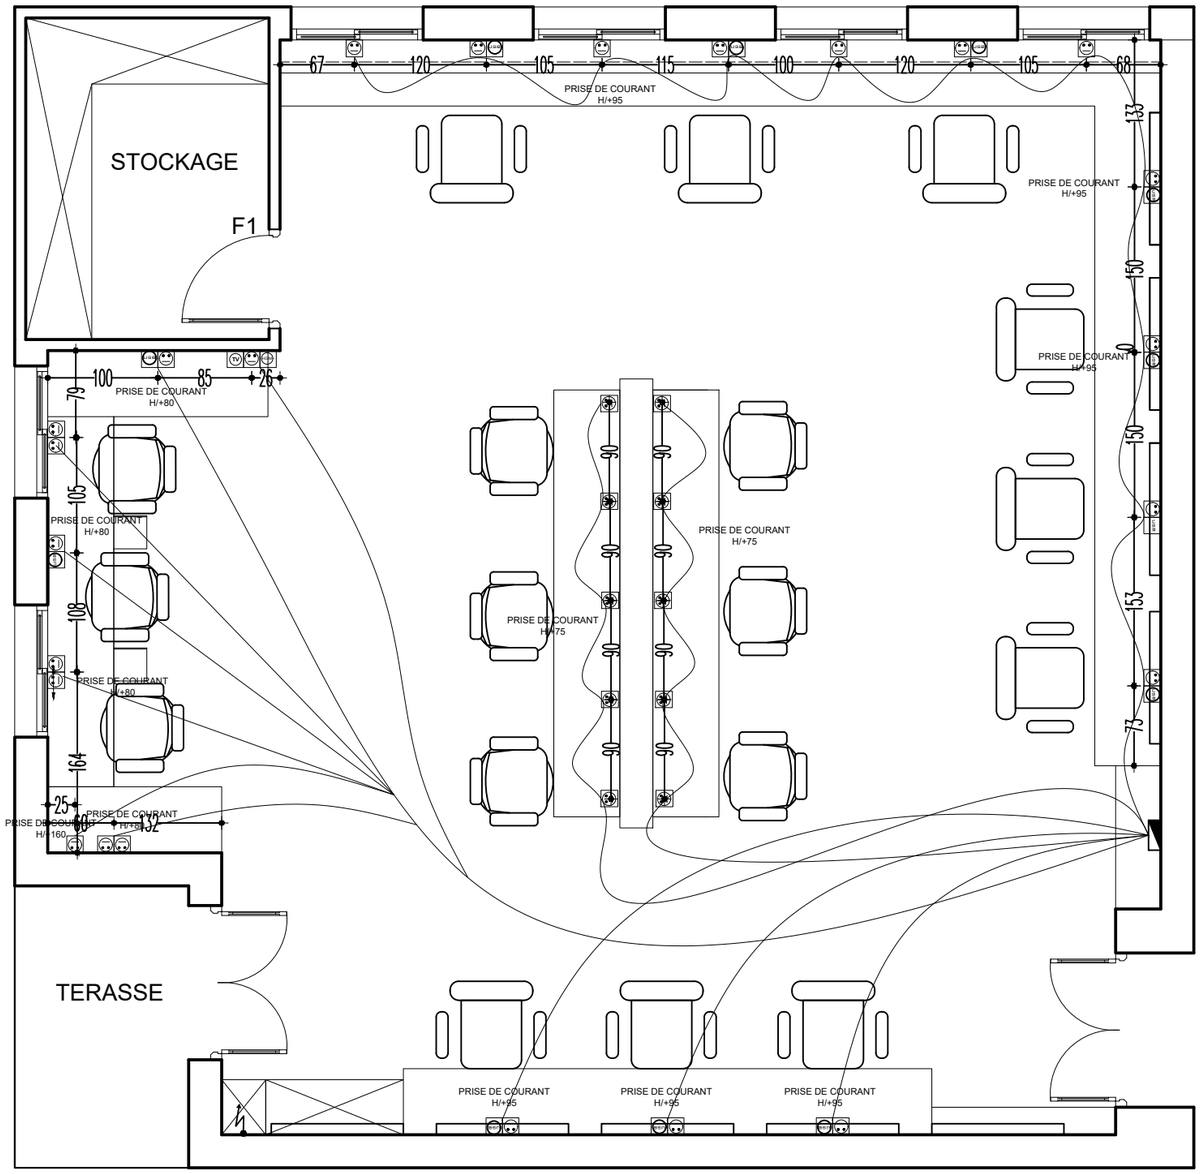

	PRISE DE COURANT SIMPLE
	PRISE DE COURANT ETANCHE
TV	TV
HDMI	HDIM
USB	USB

Med Jassem Kortas
Architecte D'intérieur

PLAN PRISE ESPACE FAB-LAB

ECHELLE 1/100

ISIMA MAHDIA

Date: FEVRIER 2023

Avenue Yasser Aarafat , Immeuble Med Wissem 1ér étage 1-4
4053, Sahloul Sousse
E-Mail: In.design.tunisia@gmail.com/ Tel: 21 501 604

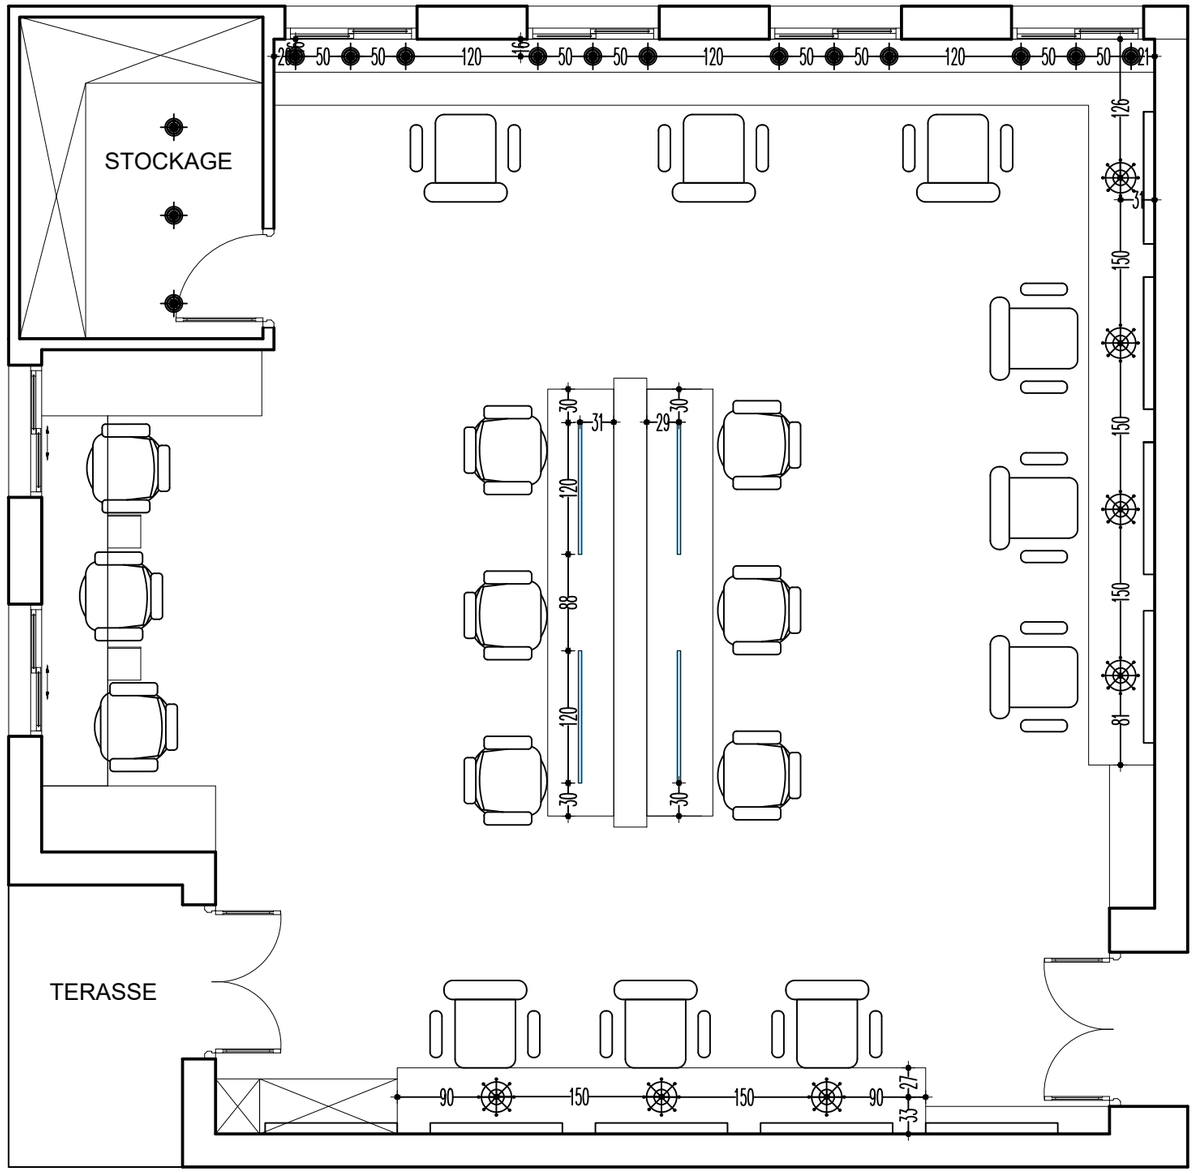

LEGENDE - ECLAIRAGE-	
	spot
	LUSTRE
	LUMINAIRE SUSPENDU LINEAIRE

Med Jassem Kortas
Architecte D'intérieur

PLAN ECLAIRAGE ESPACE FAB-LAB

ECHELLE 1/100

ISIMA MAHDIA

Date: FEVRIER 2023

Avenue Yasser Aarafat , Immeuble Med Wissem 1ér étage 1-4
4053, Sahloul Sousse
E-Mail: In.design.tunisia@gmail.com/ Tel: 21 501 604

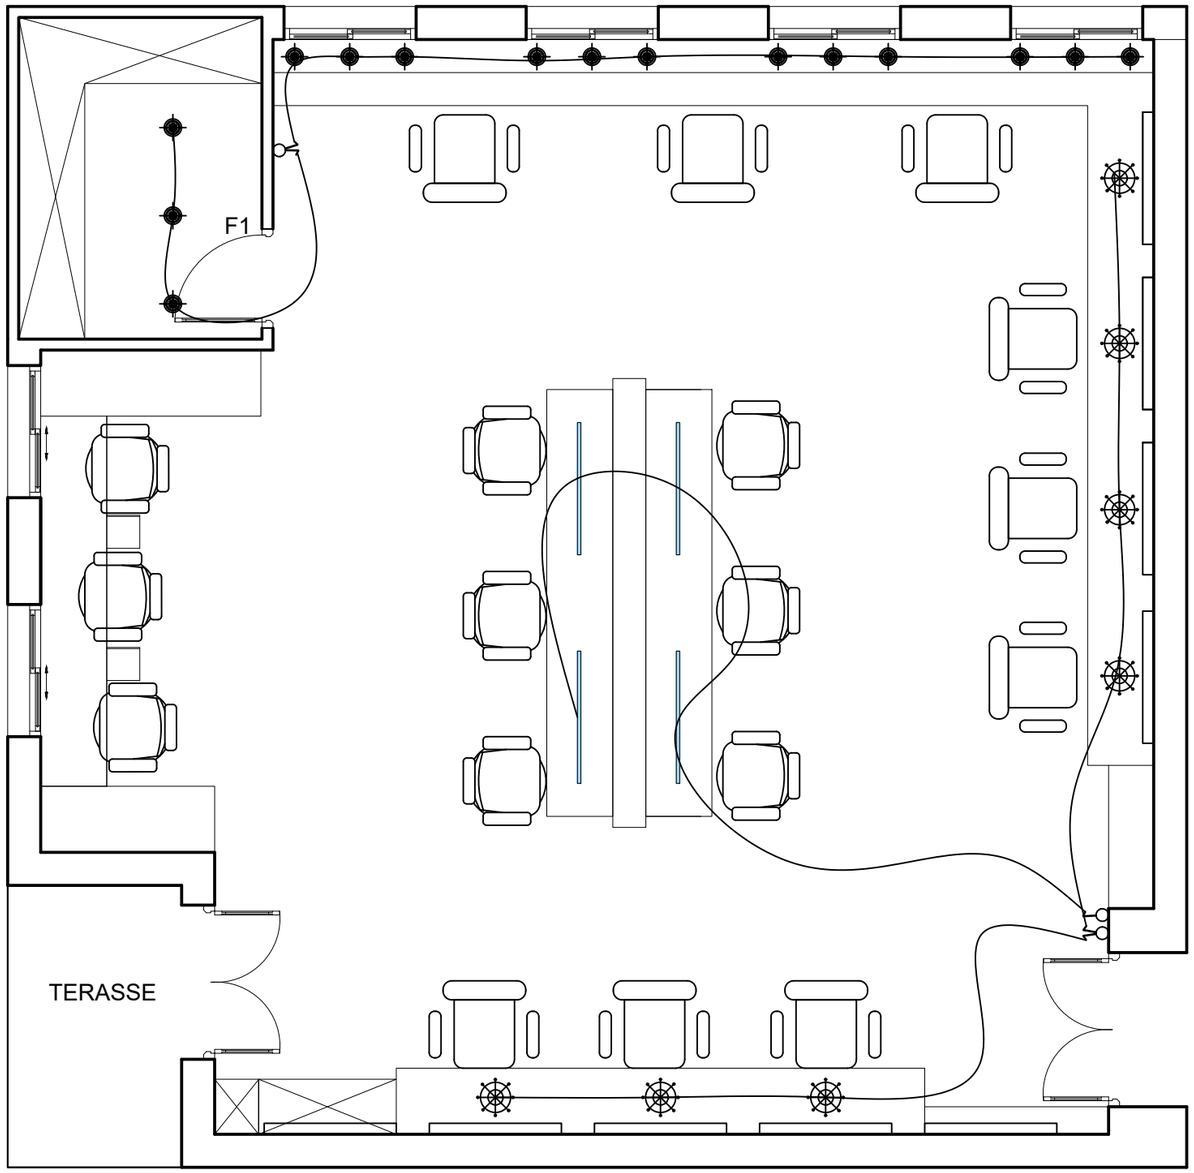

LEGENDE - ECLAIRAGE-	
	spot
	LUSTRE
	LUMINAIRE SUSPENDU LINEAIRE
	INTERRUPTEUR-S/A
	INTERRUPTEUR-D/A

Med Jassem Kortas
Architecte D'intérieur

PLAN ECLAIRAGE ESPACE FAB-LAB

ECHELLE 1/100

ISIMA MAHDIA

Date: FEVRIER 2023

Avenue Yasser Aarafat , Immeuble Med Wissem 1ér étage 1-4
4053, Sahloul Sousse
E-Mail: In.design.tunisia@gmail.com/ Tel: 21 501 604

RENDU 3D

work
to
VE
t you
lo
DO
THE
JOB

Great work
is to
LOVE
what you
do
COMPUTER
CIENCE

Great work
is to
LOVE
what you
do
DO
THE
JOB

COMPUTER
CIENCE

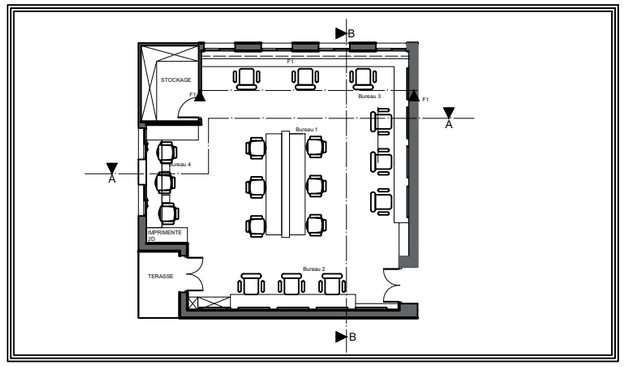

vue en plan

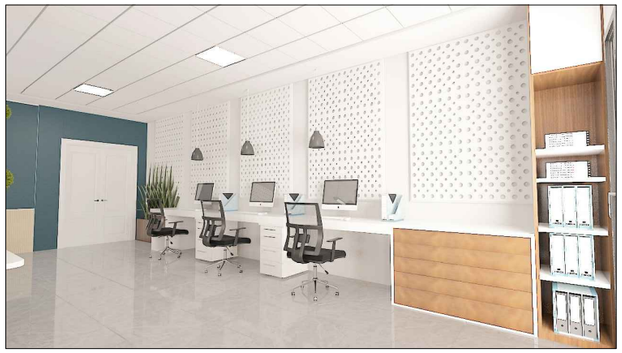

photo synthése

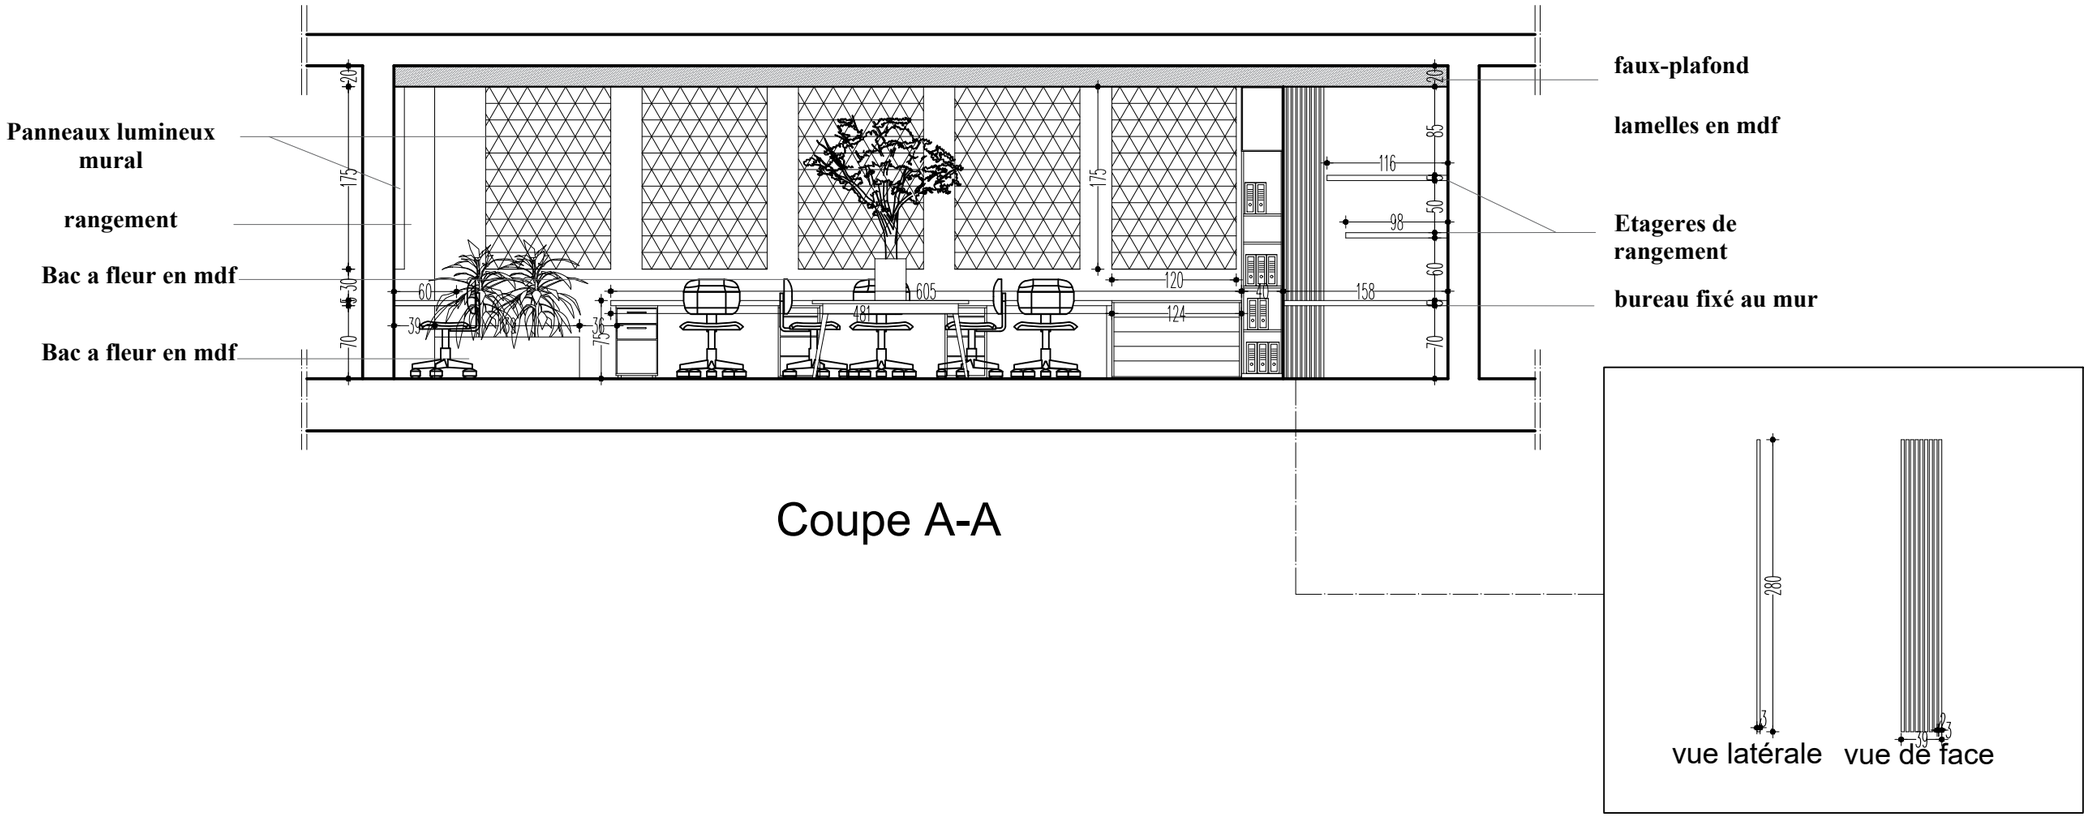

Coupe A-A

Med Jassem Kortas Architecte D'intérieur	COUPE A-A FAB-LAB ECHELLE 1/100	**ISIMA MEHDIA** Date: FEVRIER 2023	Avenue Yasser Aarafat , Immeuble Med Wissem 1ér étage 1-4 4053, Sahloul Sousse E-Mail: In.design.tunisia@gmail.com/ Tel: 21 501 604

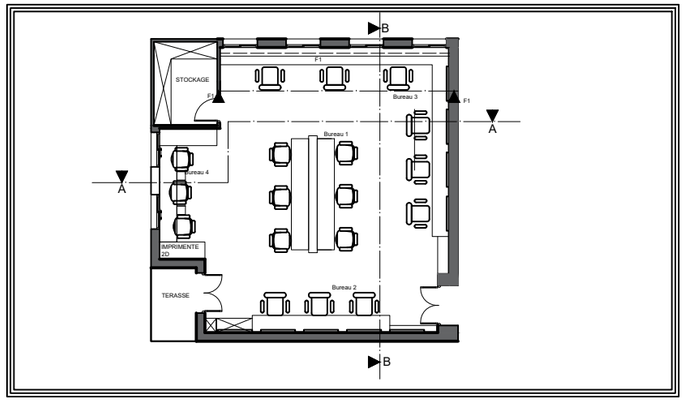

vue en plan

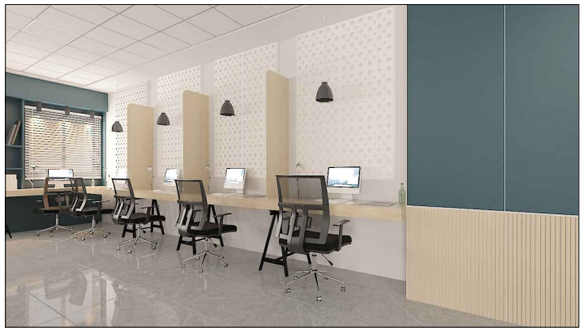

photo synthése

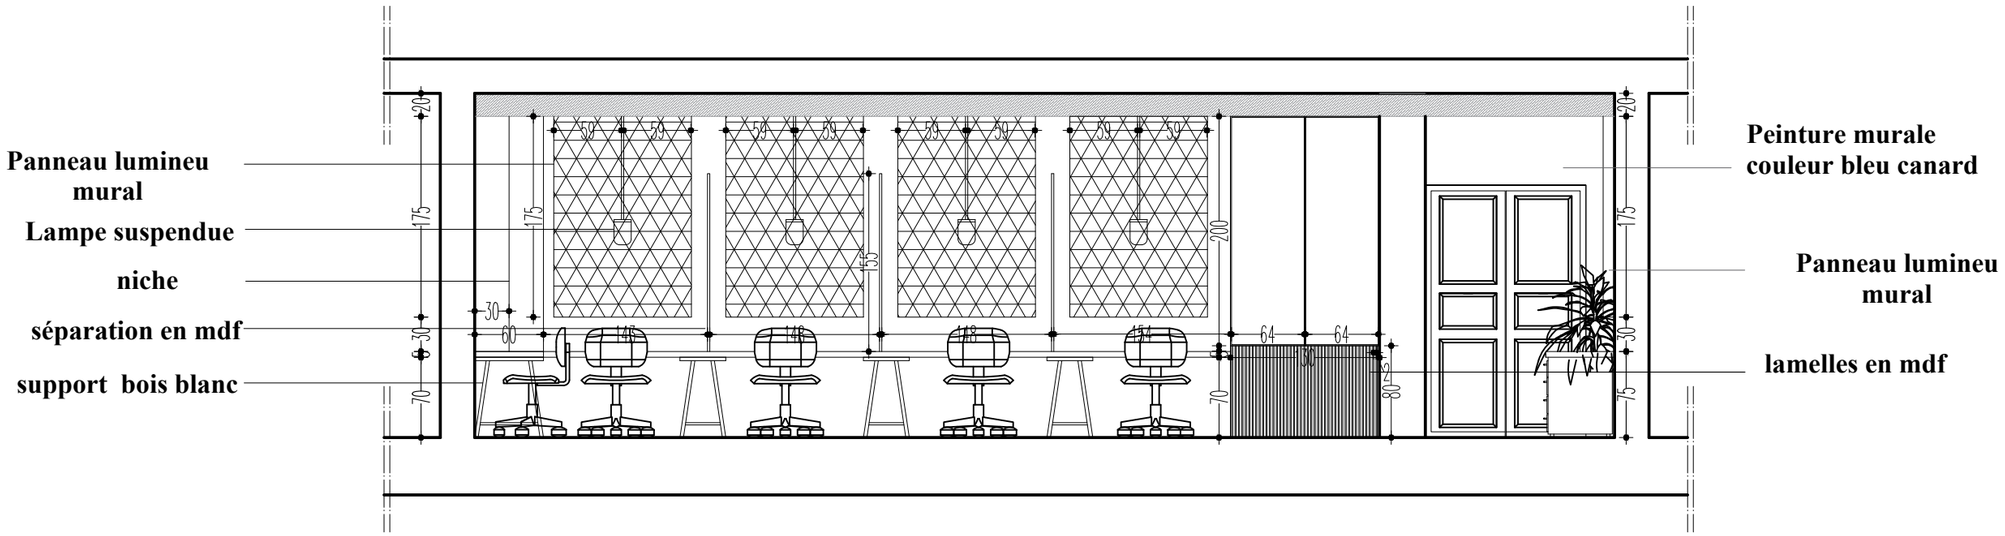

Coupe B-B

Med Jassem Kortas Architecte D'intérieur	COUPE B-B FAB-LAB ECHELLE 1/100	**ISIMA MEHDIA** Date: FEVRIER 2023	Avenue Yasser Aarafat , Immeuble Med Wissem 1ér étage 1-4 4053, Sahloul Sousse E-Mail: In.design.tunisia@gmail.com/ Tel: 21 501 604

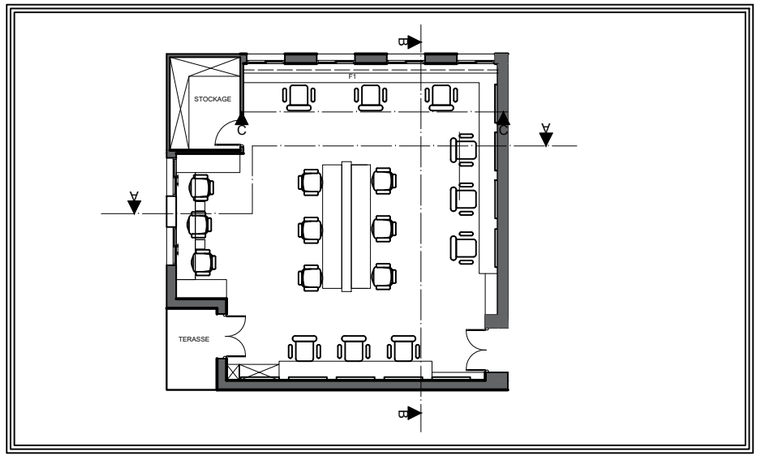

vue en plan

photo synthése

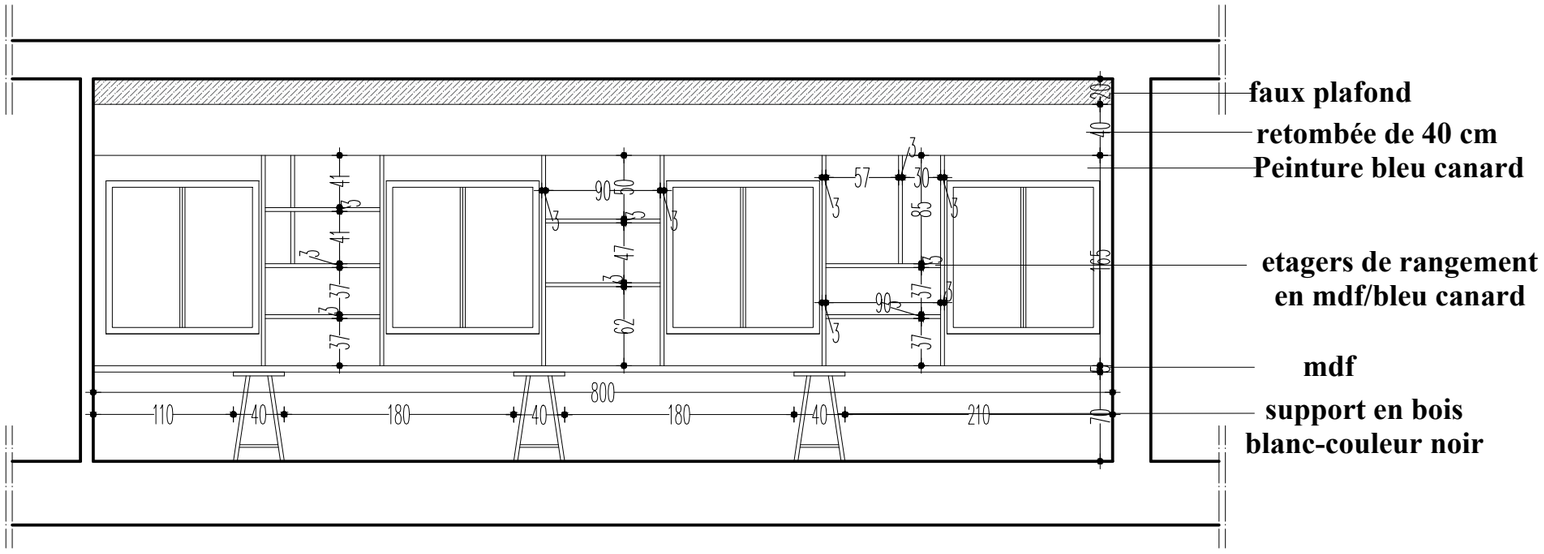

Coupe C-C

Med Jassem Kortas Architecte D'intérieur	COUPE C-C FAB-LAB ECHELLE 1/100	**ISIMA MEHDIA** Date: FEVRIER 2023	Avenue Yasser Aarafat , Immeuble Med Wissem 1ér étage 1-4 4053, Sahloul Sousse E-Mail: In.design.tunisia@gmail.com/ Tel: 21 501 604

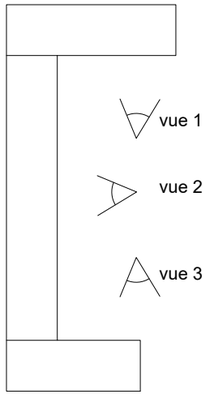

vue en plan

photo synthése

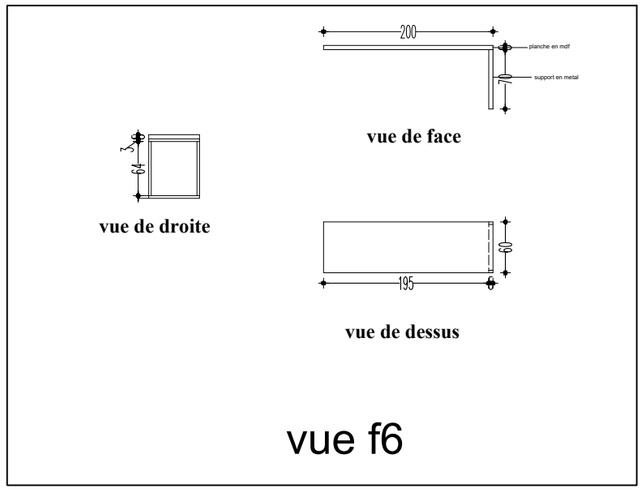

vue f6

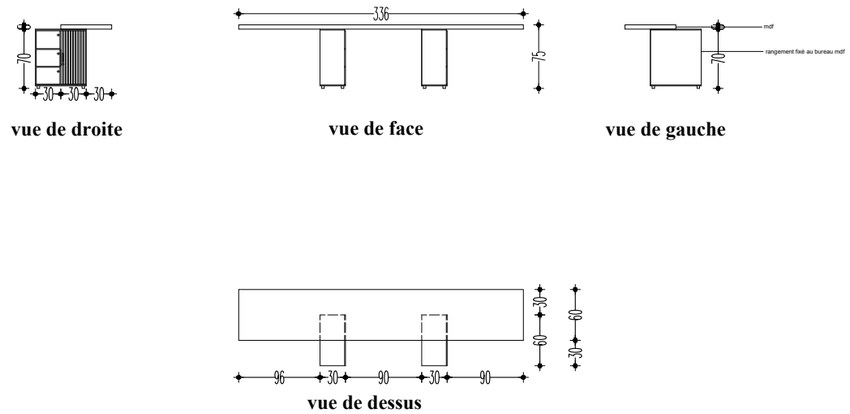

vue f5

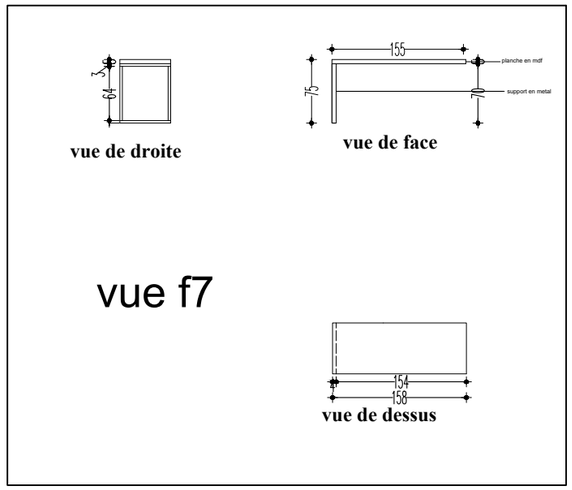

vue f7

Med Jassem Kortas Architecte D'intérieur	DÉTAIL BUREAU F5,F6,F7 ESPACE FAB-LAB ECHELLE 1/100	**ISIMA MEHDIA** Date: FEVRIER 2023	Avenue Yasser Aarafat , Immeuble Med Wissem 1ér étage 1-4 4053, Sahloul Sousse E-Mail: In.design.tunisia@gmail.com/ Tel: 21 501 604

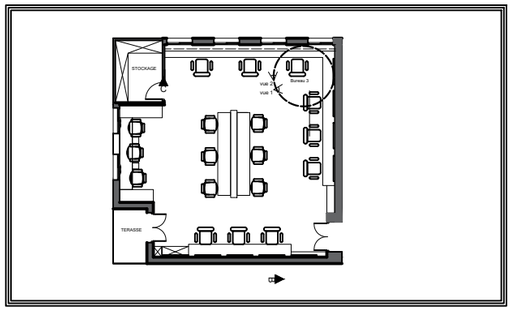

vue en plan

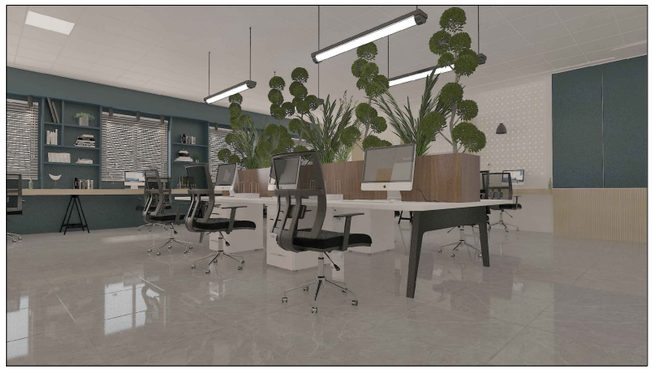

photo synthése

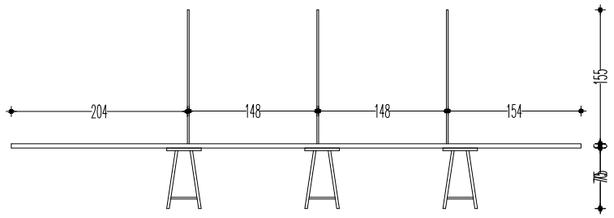

vue de face

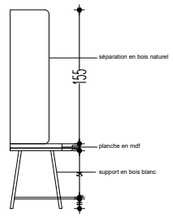

vue de gauche

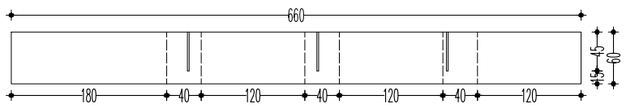

vue de dessus

vue 1

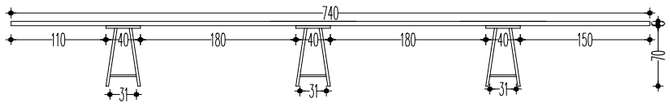

vue de face

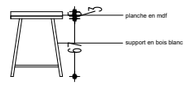

vue de gauche

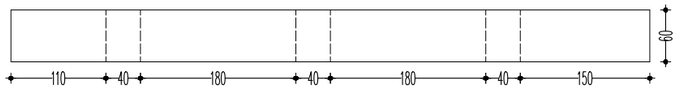

vue de dessus

vue 2

Med Jassem Kortas Architecte D'intérieur	DÉTAIL BUREAU FI ESPACE FAB-LAB ECHELLE 1/100	**ISIMA MEHDIA** Date: FEVRIER 2023	Avenue Yasser Aarafat , Immeuble Med Wissem 1ér étage 1-4 4053, Sahloul Sousse E-Mail: In.design.tunisia@gmail.com/ Tel: 21 501 604

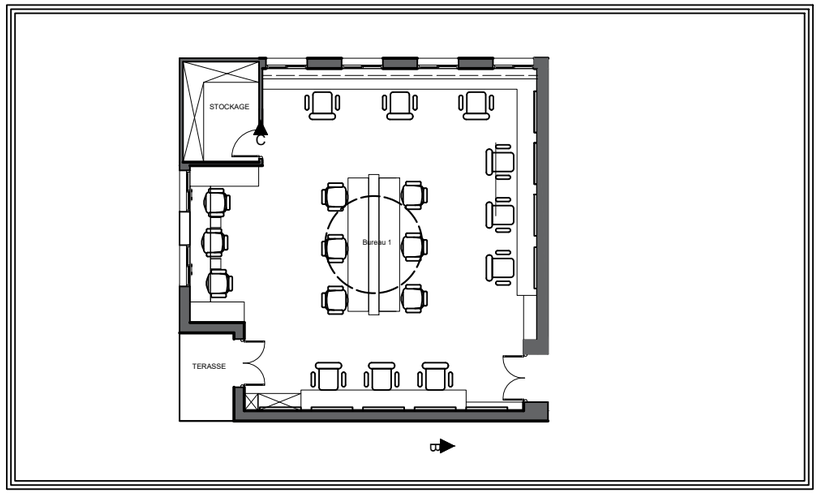

vue en plan

photo synthése

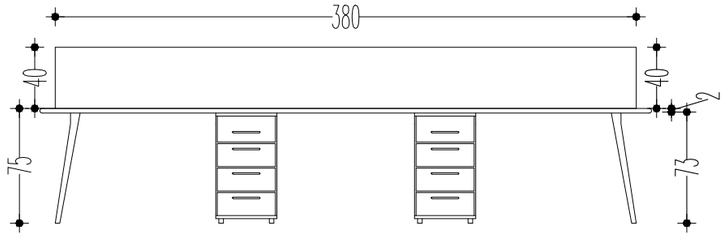

vue de face

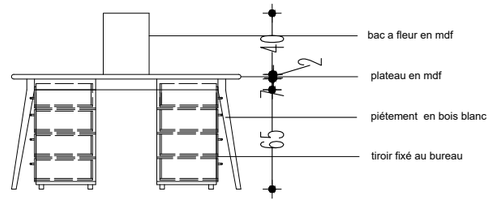

vue de gauche

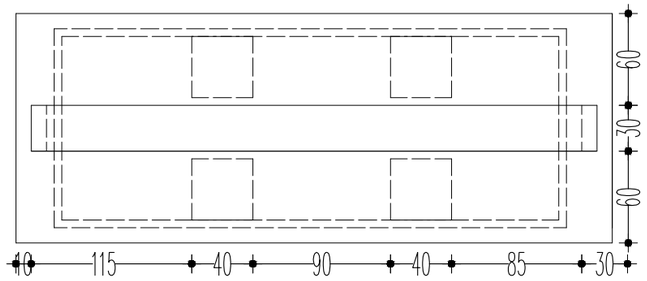

vue de dessus

Med Jassem Kortas Architecte D'intérieur	DÉTAIL BUREAU F3 ESPACE FAB-LAB ECHELLE 1/100	**ISIMA MEHDIA** **Date: FEVRIER 2023**	**Avenue Yasser Aarafat , Immeuble Med Wissem 1ér étage 1-4** **4053, Sahloul Sousse** **E-Mail: In.design.tunisia@gmail.com/ Tel: 21 501 604**

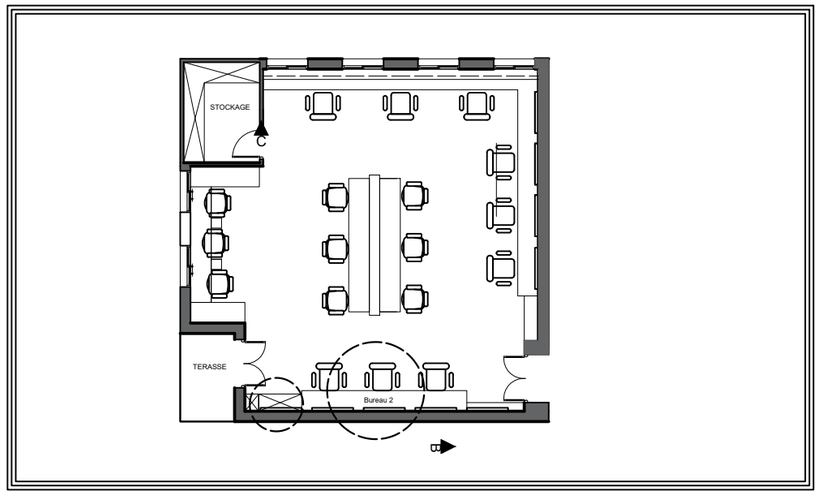

vue en plan

photo synthése

détail rangement

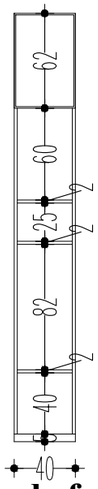

vue de face

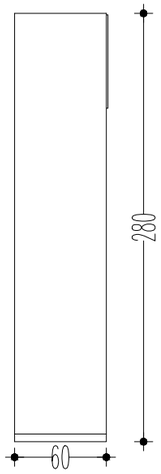

vue de gauche

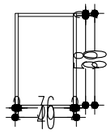

vue de dessus

détail Bureau

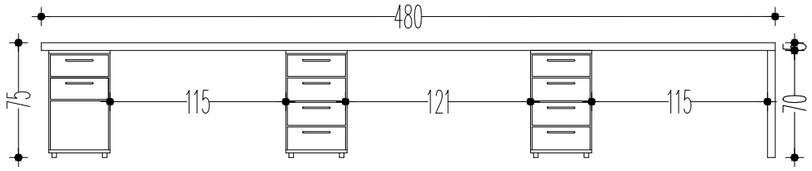

vue de face

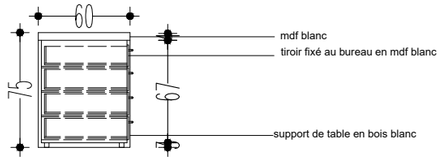

vue de gauche

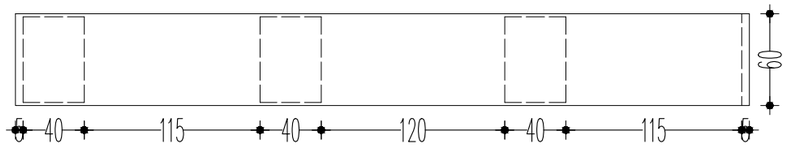

vue de dessus

Med Jassem Kortas Architecte D'intérieur	DÉTAIL BUREAU F4 ESPACE FAB-LAB ECHELLE 1/100	**ISIMA MEHDIA** **Date: FEVRIER 2023**	**Avenue Yasser Aarafat , Immeuble Med Wissem 1ér étage 1-4** **4053, Sahloul Sousse** **E-Mail: In.design.tunisia@gmail.com/ Tel: 21 501 604**